
„Realizare acostamente, șanțuri și accese la proprietăți pe DC39 (Drum Orbaia) în intravilanul localității Mihalț, Județul Alba”

PLAN DE INCADRARE
COMUNA MIHALT
Sc: 1:5000

Extras CF:	Nr.81551
Coordonate STERO 70	Inceput proiect: X = 401956.02 Y = 518828.9 Sfârșit proiect: X = 402838.10

Indicatori Tehnici

Nr. crt.	Descriere lucrare	UM	Cantitate
1	Lungime drum comunal pe care se realizează lucrări	m	981.00
2	Suprafață construită	mp	5,000.00
3	Șanț trapezoidal din beton C25/30, h=20cm	*m*	316.00
4	Șanț trapezoidal din beton C25/30, h=30cm	*m*	589.00
5	Lungime bordură din beton 12x25cm	*ml*	75.00
6	Lungime acostamente consolidate din beton C25/30	*ml*	1,930.45
	Suprafață acostamente consolidate din beton C25/30	*mp*	1,497.84
7	Accese la proprietăți proiectate	*buc*	65.00
	Suprafață accese la proprietăți proiectate	*mp*	1,082.50

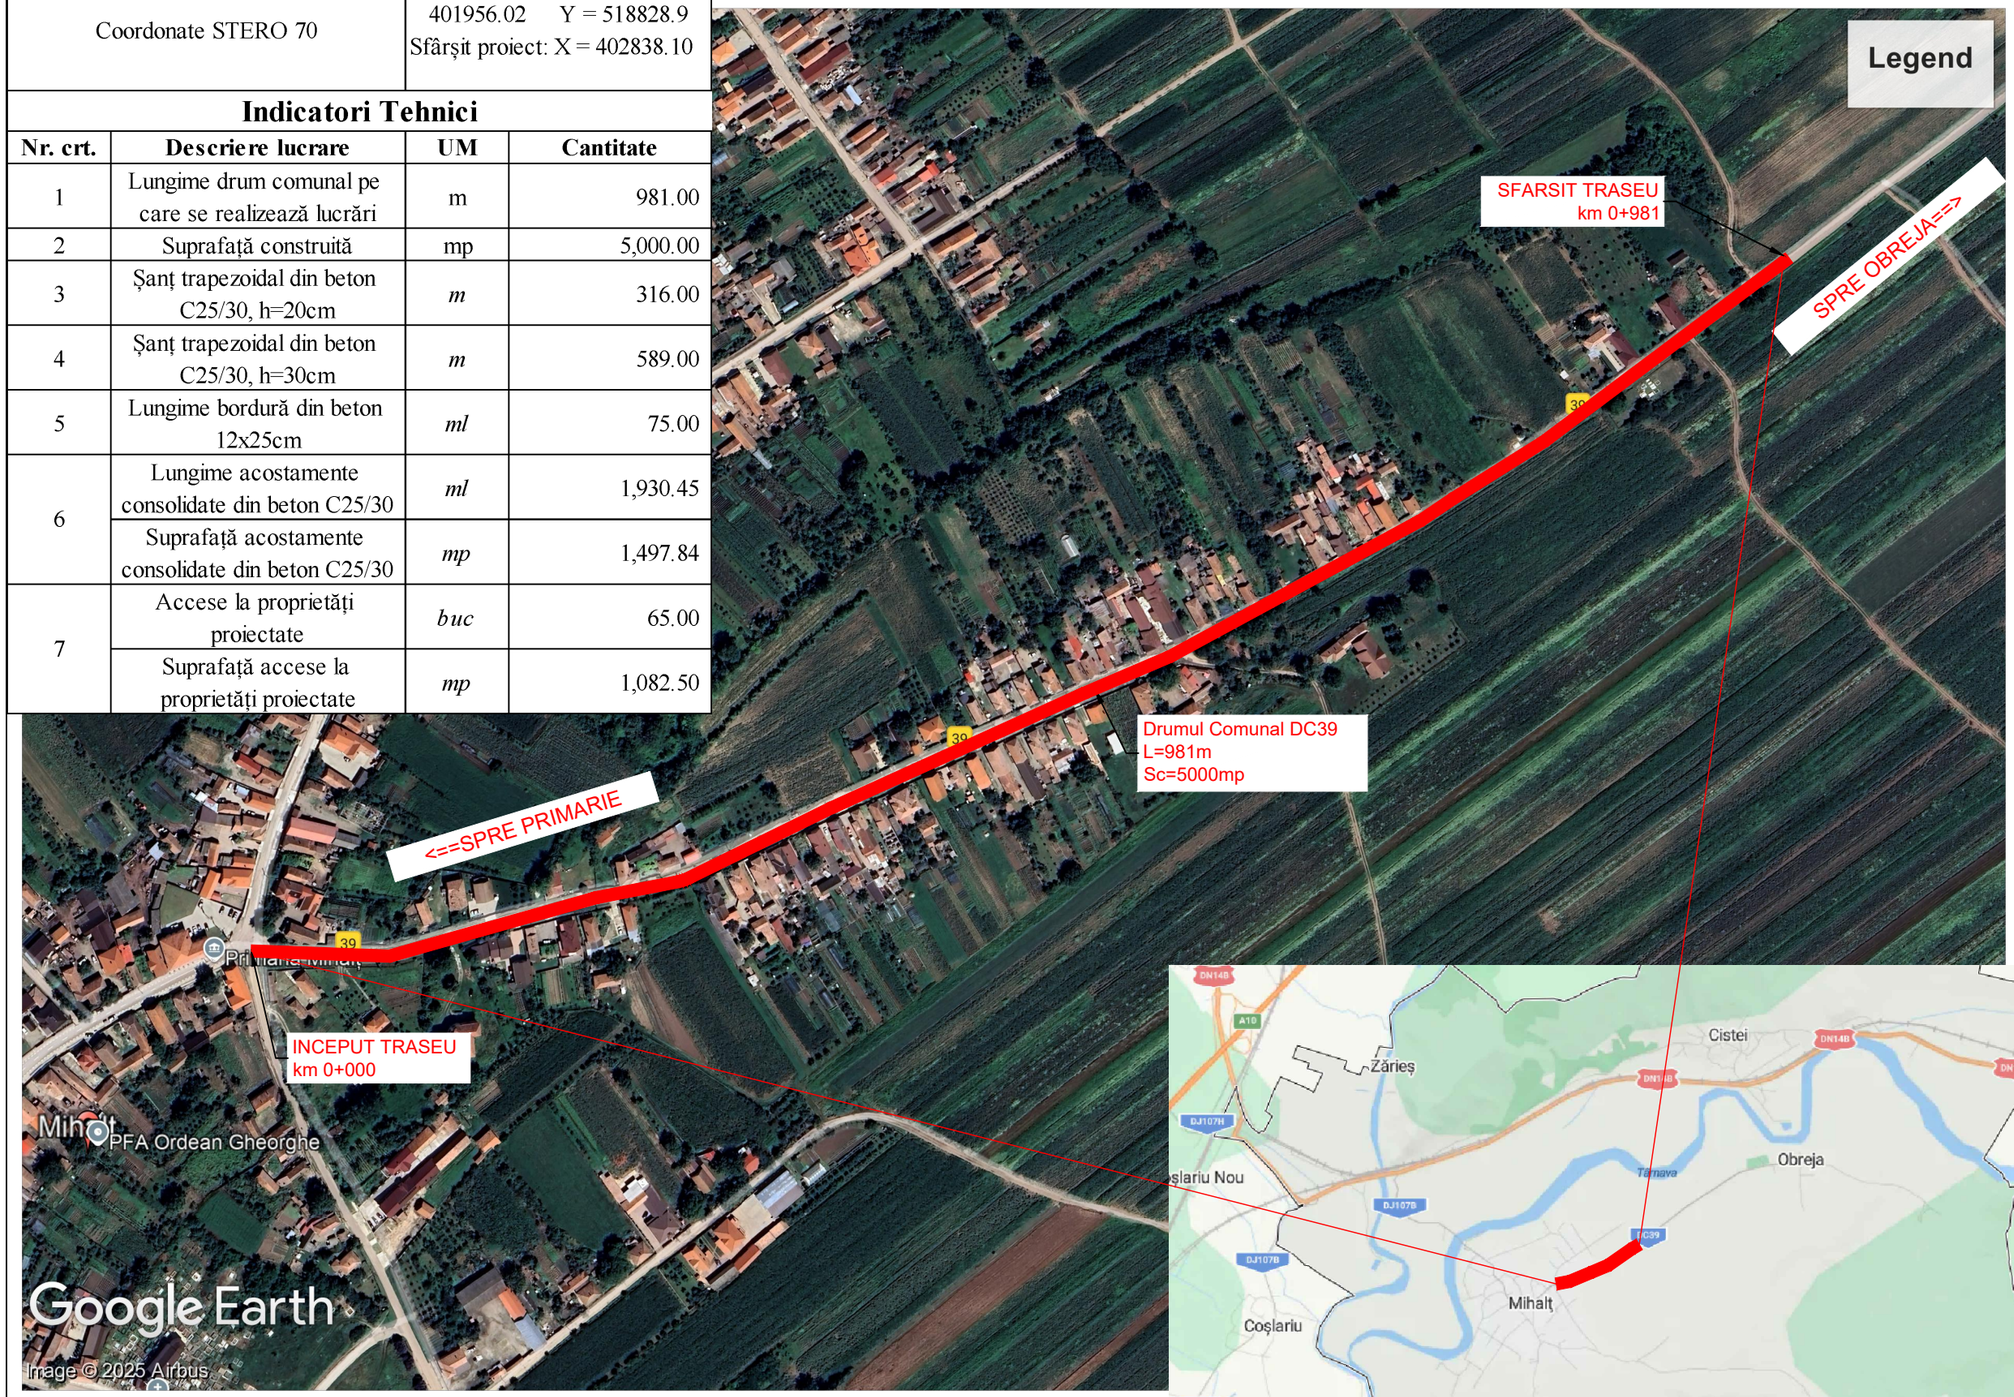

Proiectant de specialitate:

SC GG TEHNIC PROIECT SRL
Tel: 0748-671702; Fax: 0369-630021
E-mail:vggtehnicproiect@gmail.com
SERVICII DE PROIECTARE SI EXPERTIZARE PENTRU DRUMURI SI PODURI REZISTENȚA ȘI STABILITATEA TERENURILOR DE FUNDARE A CONSTRUCȚIILOR ȘI MASIVELOR DE PĂMÂNT (AF)
SR EN ISO 9001:2015 Nr.:A00294 3007 01
SR EN ISO 14001:2015 Nr.:B00294 3007 02

Sediu social:
Str. Stefan Cel Mare, nr.147, bl. 11, ap 4, Sibiu, Jud. Sibiu
Punct de lucru:
Strada Borhanci nr. 60 ap. 10, Cluj-Napoca, Jud. Cluj
Tel: 0748-671702; fax:0369-630021
E-mail: vggtehnicproiect@gmail.com
CIF:RO35223897; J32/1096/11.11.2015

Beneficiar:
COMUNA MIHALȚ
JUDEȚUL ALBA

Titlu proiect:

Realizare acostamente, șanțuri și accese la proprietăți pe DC39 (Drum Orbaia) în intravilanul localității Mihalt, Județul Alba


Sef proiect ing. VILCU Gheorghe-Grigore	
Proiectant CFDP: ing. VILCU Gheorghe-Grigore	
Proiectant CFDP: ing. BORSOSZKI Florena Antonia	

Denumire plansa:
PLAN DE INCADRARE
COMUNA MIHALT
DC39

Note:
1- Acest proiect si informatiile cuprinse in el nu pot fi modificate, copiate, reproduse sau utilizate, total sau partial, decat cu acordul scris al PROIECTANTULUI si nu vor fi folosite in alt scop decat cel pentru care au fost elaborate.
2- Cerintele tehnice definite la nivelul proiectului realizat sau altor documente complementare, prin trimiterea la un anumit standard, la un anumit producator, la marci, brevete, tipuri, la o origine sau la o productie/metoda specifica de fabricatie/prestare/executie, vor fi intelese ca fiind insotite de mentiunea "sau echivalent".
3- Schimbarea soluțiilor stabilite prin prezenta documentație se pot face doar cu acordul scris al PROIECTANTULUI avizate de verificator de proiecte atestat și vizate de expert tehnic atestat (daca este cazul).

Revizia:	000
Faza:	PT+DE
Numar proiect:	GG/2025/07
Data:	MAI 2025
Scara:	1:5000
Plansa numarul:	GG-07-PI-01

PLAN DE SITUATIE
DRUMUL COMUNAL DC39
scara 1:500

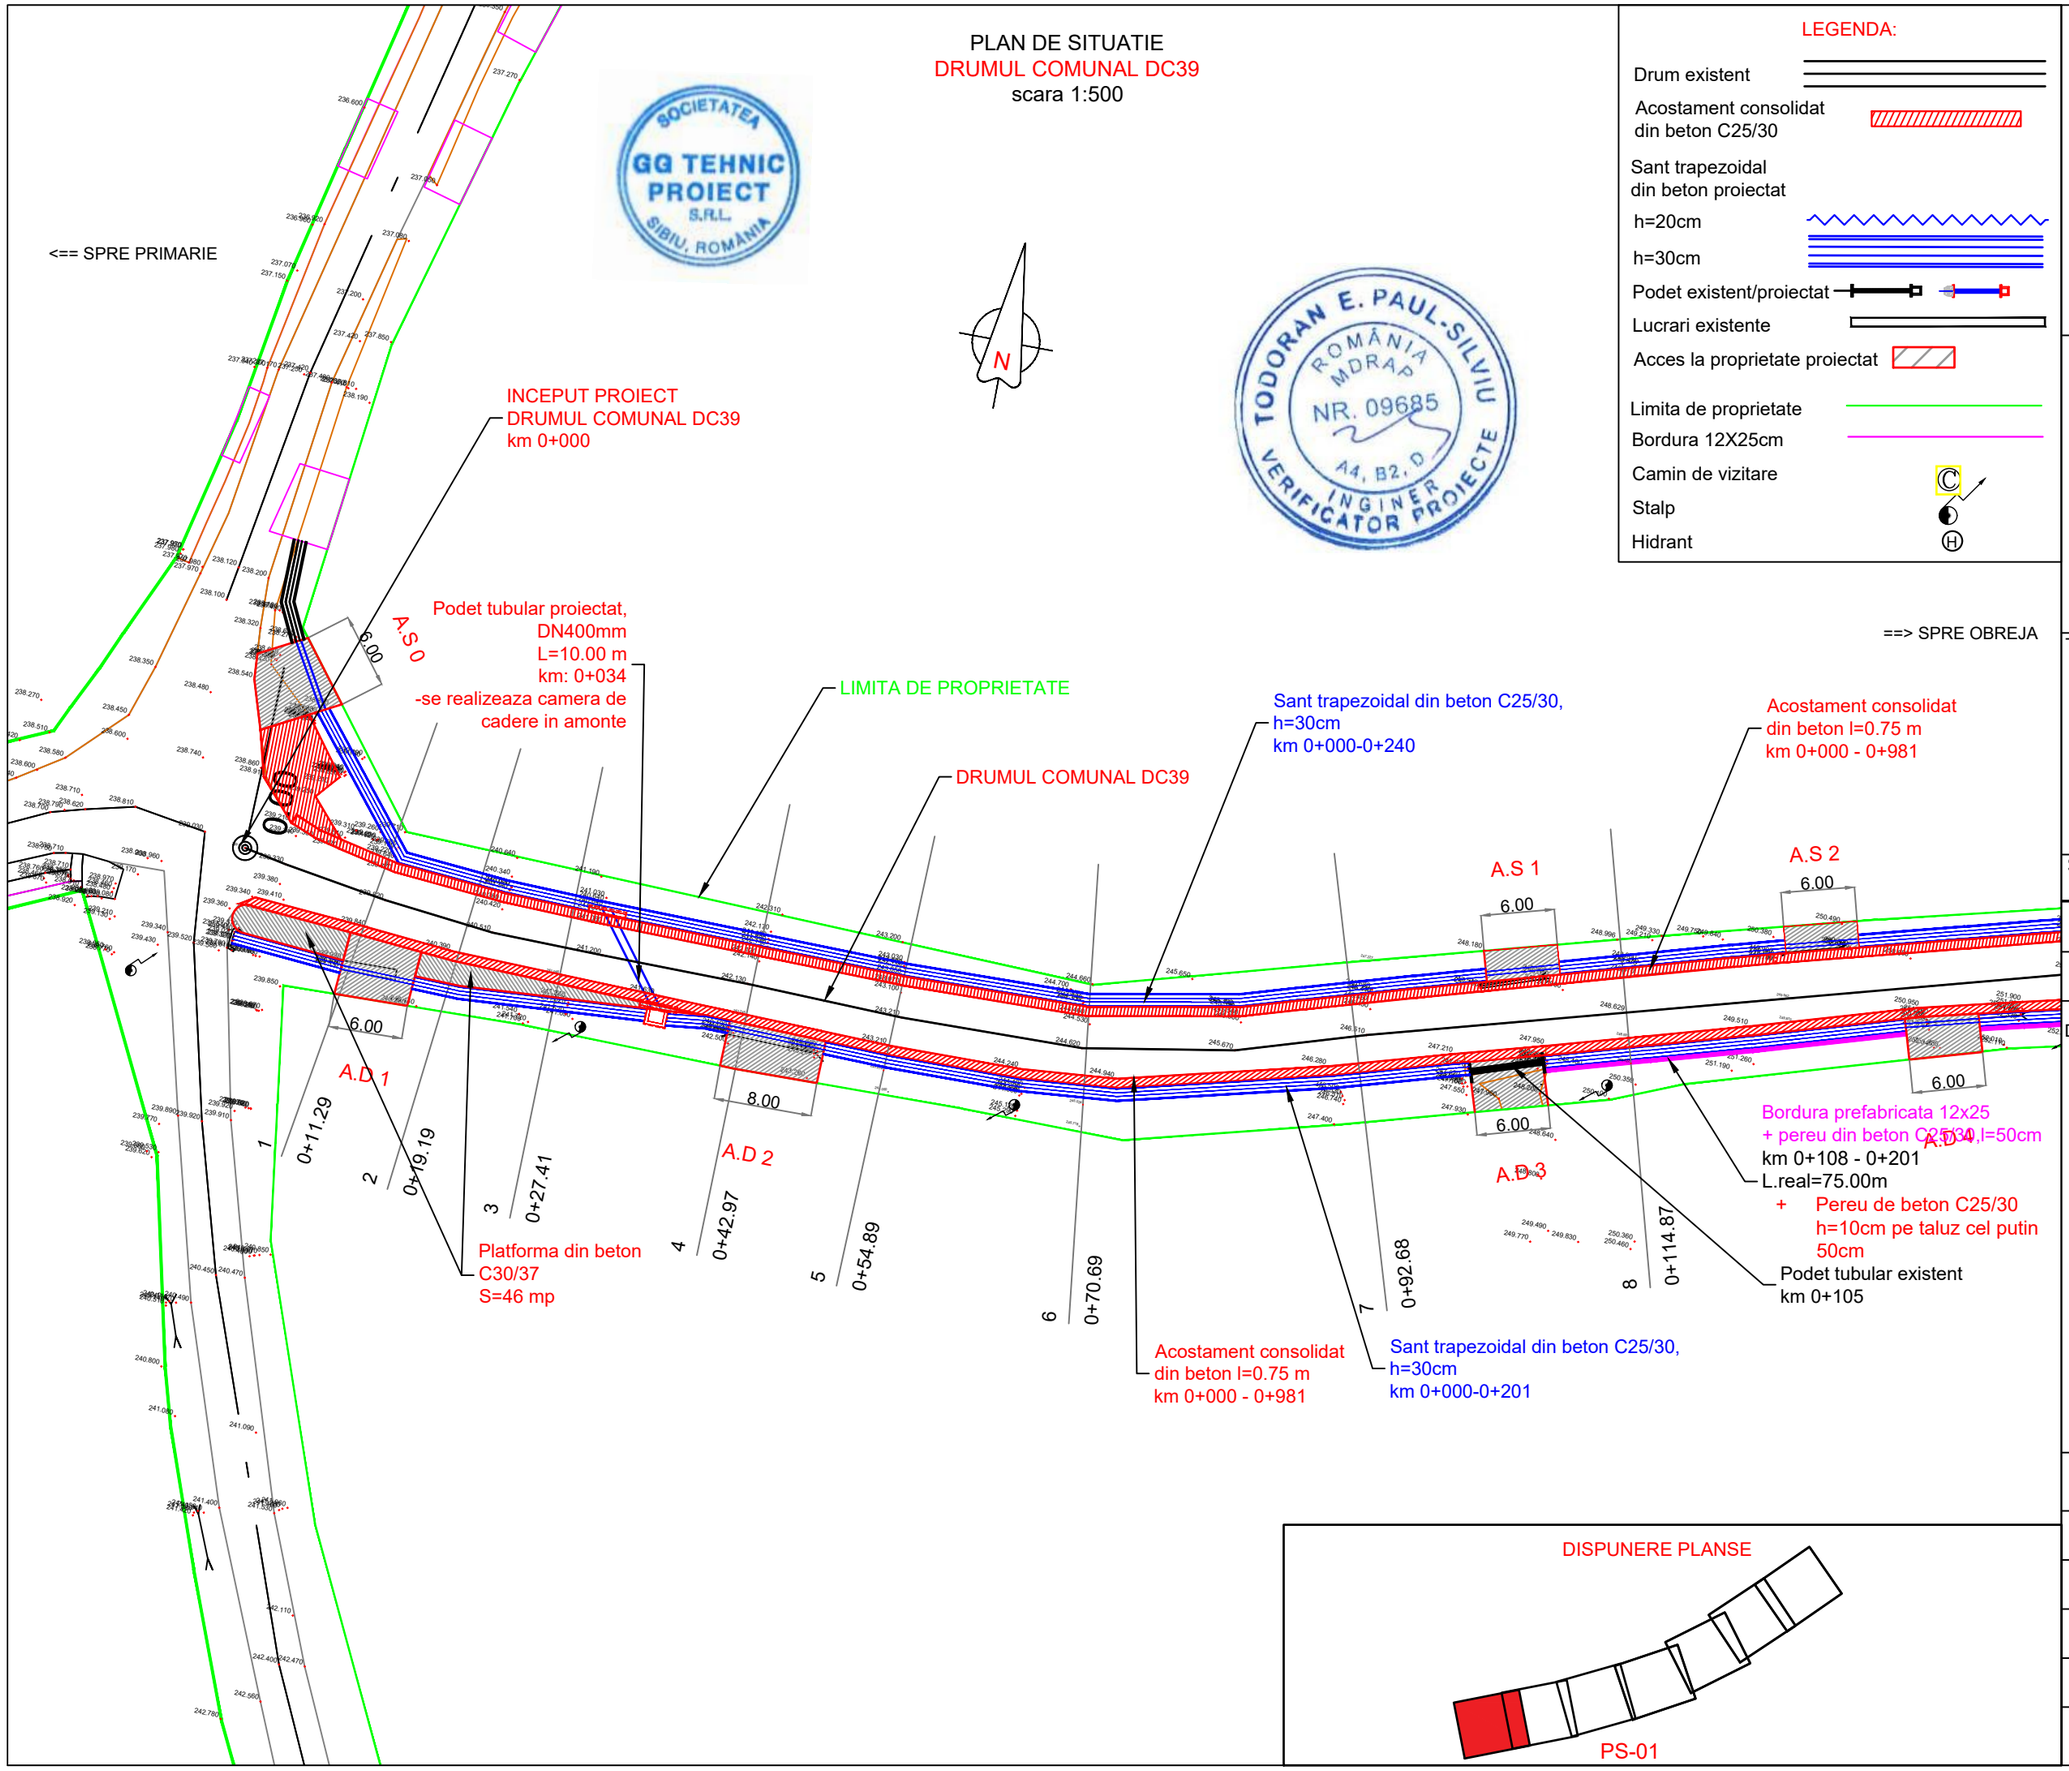

SOCIETATEA GG TEHNIC PROIECT S.R.L. SIBIU, ROMÂNIA

TODORAN E. PAUL-SILVIU ROMÂNIA MDRAP NR. 09685 A4, B2, D INGINER VERIFICATOR PROIECTE

LEGENDA:

- Drum existent
- Acostament consolidat din beton C25/30
- Sant trapezoidal din beton proiectat
- h=20cm
- h=30cm
- Podet existent/proiectat
- Lucrari existente
- Acces la proprietate proiectat
- Limita de proprietate
- Bordura 12X25cm
- Camin de vizitare
- Stalp
- Hidrant

Proiectant de specialitate:

SR EN ISO 9001:2015 Nr.:A00294 3007 01
SR EN ISO 14001:2015 Nr.:B00294 3007 02

SC GG TEHNIC PROIECT SRL
Tel: 0748-671702; Fax: 0369-630021
E-mail:vggtehnicproiect@gmail.com

SERVICII DE PROIECTARE SI EXPERTIZARE PENTRU DRUMURI SI PODURI REZISTENȚA ȘI STABILITATEA TERENURILOR DE FUNDARE A CONSTRUCȚIILOR ȘI MASIVELOR DE PĂMÂNT (AF)

Sediu social:
Str. Stefan Cel Mare, nr.147, bl. 11, ap 4, Sibiu, Jud. Sibiu
Punct de lucru:
Strada Borhanci nr. 60 ap. 10, Cluj-Napoca, Jud. Cluj
Tel: 0748-671702; fax:0369-630021
E-mail: vggtehnicproiect@gmail.com
CIF:RO35223897; J32/1096/11.11.2015

Beneficiar:

COMUNA MIHALȚ
JUDETUL ALBA

Titlu proiect:

Realizare acostamente, șanțuri și accese la proprietățI pe DC39 (Drum Orbaia) în intravilanul localitățII Mihalt, JudeȚul Alba

Sef proiect ing. VILCU Gheorghe-Grigore	
Proiectant CFDP: ing. VILCU Gheorghe-Grigore	
Proiectant CFDP: ing. BORSOSZKI Florena Antonia	

Denumire plansa:

PLAN DE SITUATIE
DRUMUL COMUNAL DC39

Note:
1- Acest proiect si informatiile cuprinse in el nu pot fi modificate, copiate, reproduse sau utilizate, total sau partial, decat cu acordul scris al PROIECTANTULUI si nu vor fi folosite in alt scop decat cel pentru care au fost elaborate.
2- Cerintele tehnice definite la nivelul proiectului realizat sau altor documente complementare, prin trimiterea la un anumit standard, la un anumit producator, la marci, brevete, tipuri, la o origine sau la o productie/metoda specifica de fabricatie/prestare/executie, vor fi intelese ca fiind insotite de mentiunea "sau echivalent".
3- Schimbarea soluțiilor stabilite prin prezenta documentație se pot face doar cu acordul scris al PROIECTANTULUI avizate de verificator de proiecte atestat și vizate de expert tehnic atestat (daca este cazul).

Revizia:	000
Faza:	PT+DE
Numar proiect:	GG/2025/07
Data:	MAI 2025
Scara:	1:500
Plansa numarul:	GG-07-PS-01

DISPUNERE PLANSE

PLAN DE SITUATIE
DRUMUL COMUNAL DC39
scara 1:500

<== SPRE PRIMARIE

SOCIETATEA GG TEHNIC PROIECT S.R.L. SIBIU, ROMÂNIA


N

TODORAN E. PAUL-SILVIU ROMÂNIA MDRAP NR. 09685 A4, B2, D INGINER VERIFICATOR PROIECTE

LEGENDA:

- Drum existent
- Acostament consolidat din beton C25/30
- Sant trapezoidal din beton proiectat
- h=20cm
- h=30cm
- Podet existent/proiectat
- Lucrari existente
- Acces la proprietate proiectat
- Limita de proprietate
- Bordura 12X25cm
- Camin de vizitare
- Stalp
- Hidrant

==> SPRE OBREJA

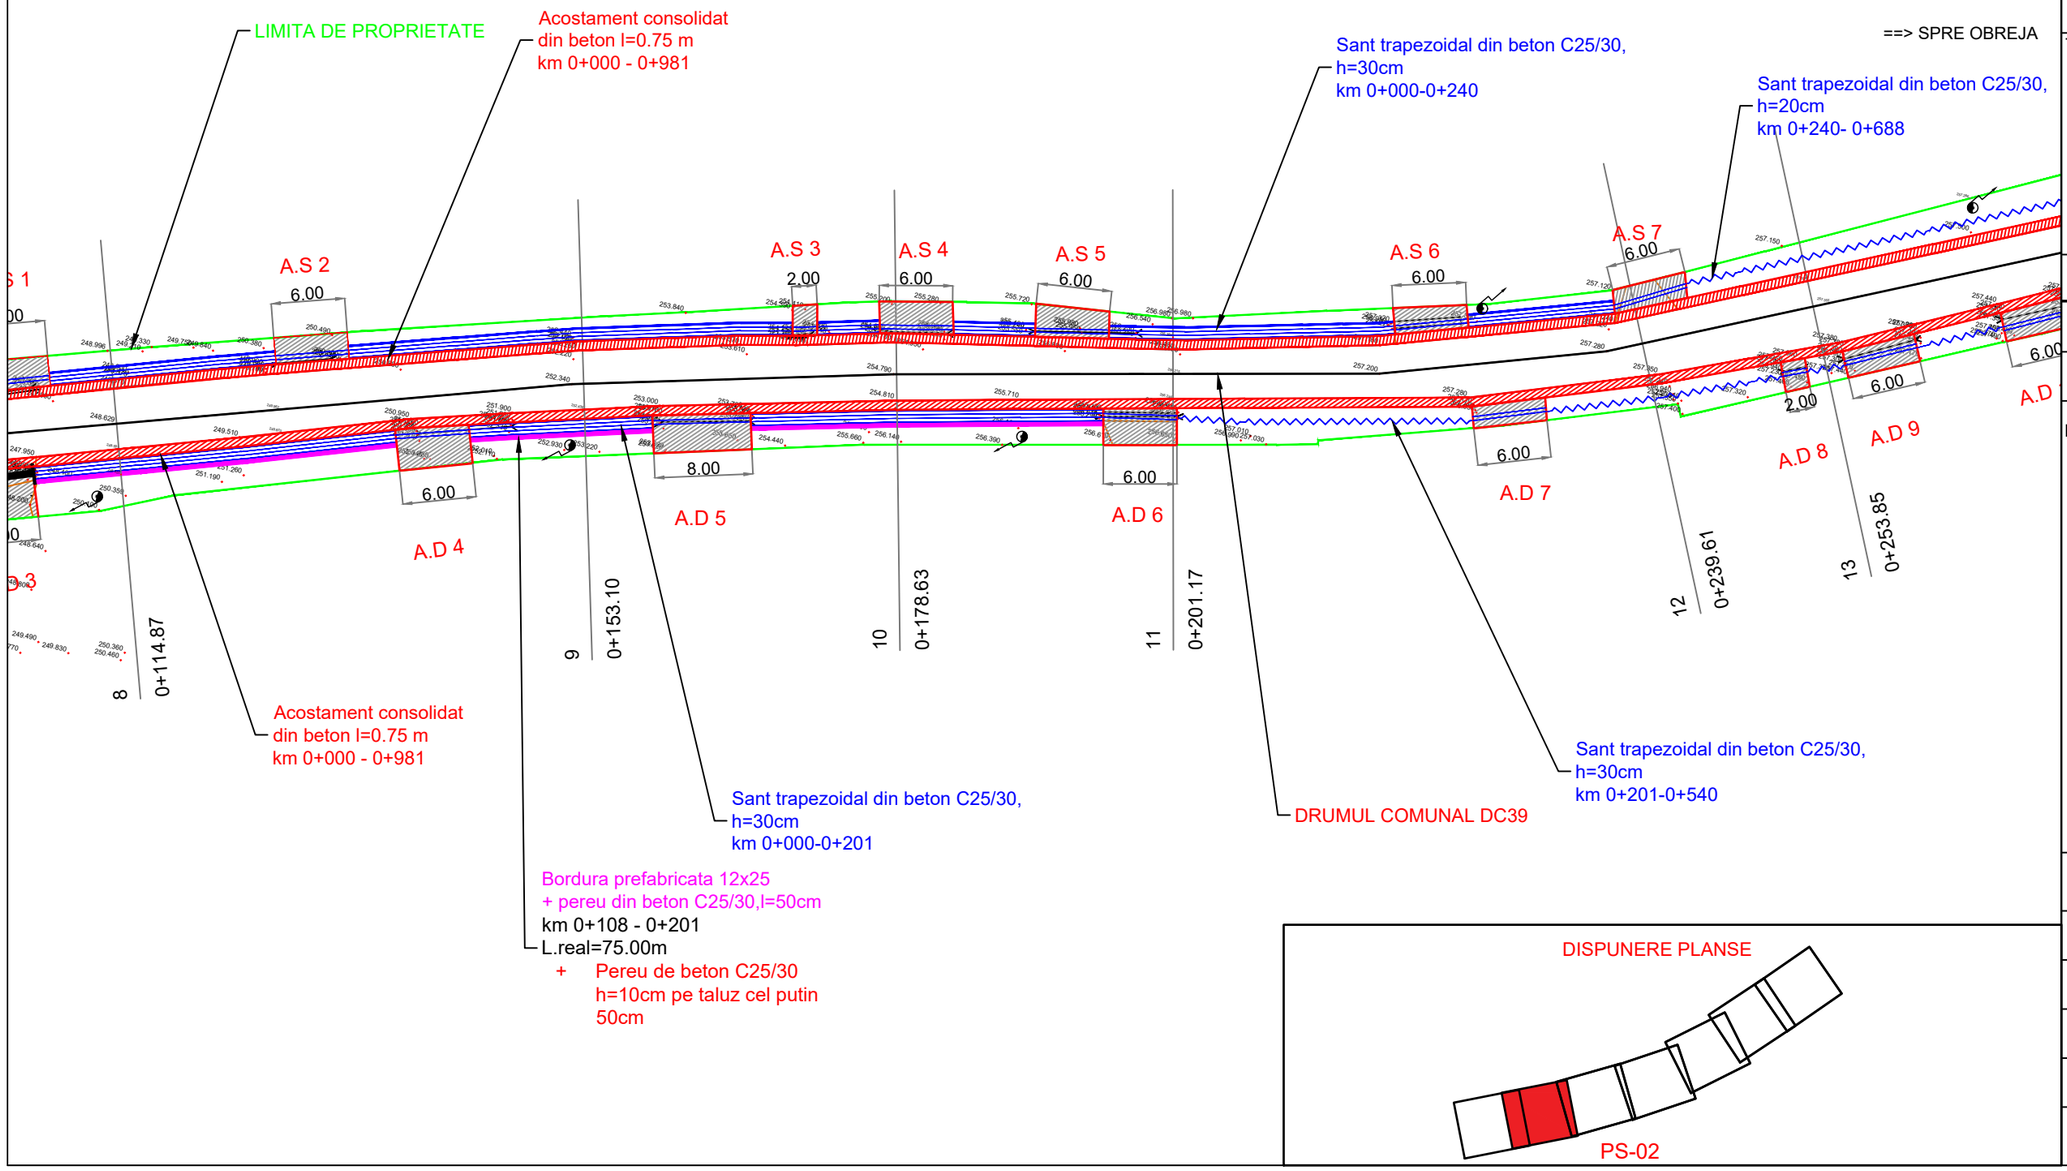

DISPUNERE PLANSE

Proiectant de specialitate:

SR EN ISO 9001:2015 Nr.:A00294 3007 01
SR EN ISO 14001:2015 Nr.:B00294 3007 02

SC GG TEHNIC PROIECT SRL
Tel: 0748-671702; Fax: 0369-630021
E-mail:vggtehnicproiect@gmail.com

SERVICII DE PROIECTARE SI EXPERTIZARE PENTRU DRUMURI SI PODURI REZISTENȚA ȘI STABILITATEA TERENURILOR DE FUNDARE A CONSTRUCȚIILOR ȘI MASIVELOR DE PĂMÂNT (AF)

Sediu social:
Str. Stefan Cel Mare, nr.147, bl. 11, ap 4, Sibiu, Jud. Sibiu
Punct de lucru:
Strada Borhanci nr. 60 ap. 10, Cluj-Napoca, Jud. Cluj
Tel: 0748-671702; fax:0369-630021
E-mail: vggtehnicproiect@gmail.com
CIF:RO35223897; J32/1096/11.11.2015

Beneficiar:

COMUNA MIHALȚ
JUDETUL ALBA

Titlu proiect:

Realizare acostamente, șanțuri și accese la proprietăți pe DC39 (Drum Orbaia) în intravilanul localității Mihalt, Județul Alba

Sef proiect ing. VILCU Gheorghe-Grigore	
Proiectant CFDP: ing. VILCU Gheorghe-Grigore	
Proiectant CFDP: ing. BORSOSZKI Florena Antonia	

Denumire plansa:

PLAN DE SITUATIE
DRUMUL COMUNAL DC39


Note:
1- Acest proiect si informatiile cuprinse in el nu pot fi modificate, copiate, reproduse sau utilizate, total sau partial, decat cu acordul scris al PROIECTANTULUI si nu vor fi folosite in alt scop decat cel pentru care au fost elaborate.
2- Cerintele tehnice definite la nivelul proiectului realizat sau altor documente complementare, prin trimiterea la un anumit standard, la un anumit producator, la marci, brevete, tipuri, la o origine sau la o productie/metoda specifica de fabricatie/prestare/executie, vor fi intelese ca fiind insotite de mentiunea "sau echivalent".
3- Schimbarea soluțiilor stabilite prin prezenta documentație se pot face doar cu acordul scris al PROIECTANTULUI avizate de verificator de proiecte atestat și vizate de expert tehnic atestat (daca este cazul).

Revizia:	000
Faza:	PT+DE
Numar proiect:	GG/2025/07
Data:	MAI 2025
Scara:	1:500
Plansa numarul:	GG-07-PS-02

PLAN DE SITUATIE
DRUMUL COMUNAL DC39
scara 1:500

<== SPRE PRIMARIE

==> SPRE OBREJA

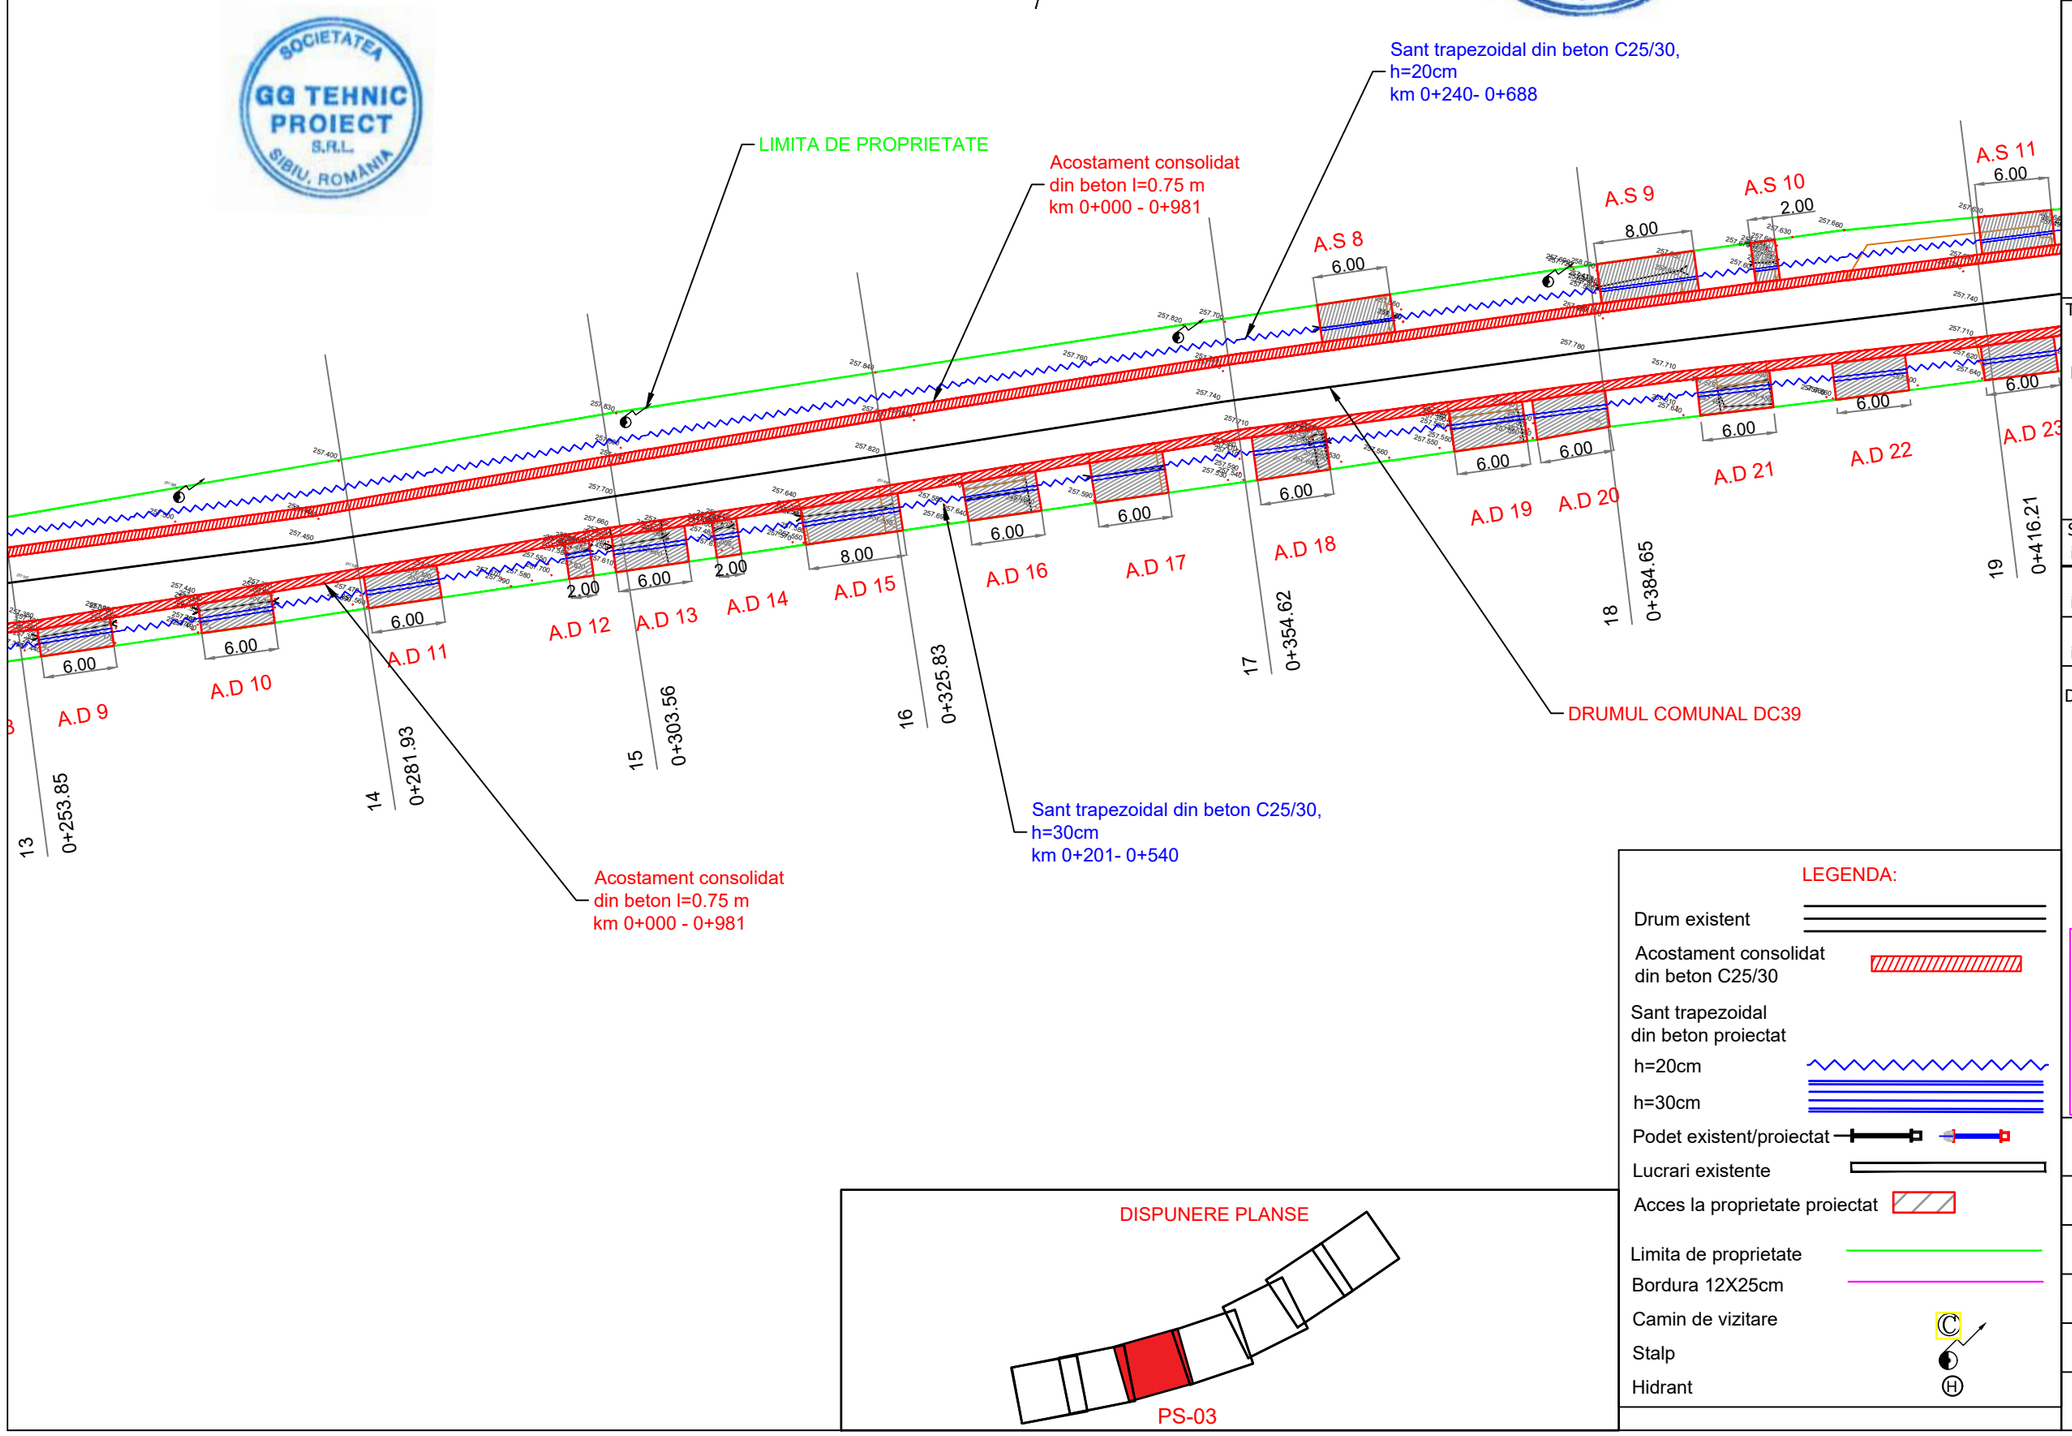

DISPUNERE PLANSE

LEGENDA:

- Drum existent
- Acostament consolidat din beton C25/30
- Sant trapezoidal din beton proiectat
  - h=20cm
  - h=30cm
- Podet existent/proiectat
- Lucrari existente
- Acces la proprietate proiectat
- Limita de proprietate
- Bordura 12X25cm
- Camin de vizitare
- Stalp
- Hidrant

Proiectant de specialitate:

SR EN ISO 9001:2015 Nr.:A00294 3007 01
SR EN ISO 14001:2015 Nr.:B00294 3007 02

SC GG TEHNIC PROIECT SRL
Tel: 0748-671702; Fax: 0369-630021
E-mail:vggtehnicproiect@gmail.com
SERVICII DE PROIECTARE SI EXPERTIZARE PENTRU DRUMURI SI PODURI REZISTENȚA ȘI STABILITATEA TERENURILOR DE FUNDARE A CONSTRUCȚIILOR ȘI MASIVELOR DE PĂMÂNT (AF)

Sediu social:
Str. Stefan Cel Mare, nr.147, bl. 11, ap 4, Sibiu, Jud. Sibiu
Punct de lucru:
Strada Borhanci nr. 60 ap. 10, Cluj-Napoca, Jud. Cluj
Tel: 0748-671702; fax:0369-630021
E-mail: vggtehnicproiect@gmail.com
CIF:RO35223897; J32/1096/11.11.2015

Beneficiar:

COMUNA MIHALȚ
JUDETUL ALBA

Titlu proiect:

Realizare acostamente, șanțuri și accese la proprietăți pe DC39 (Drum Orbaia) în intravilanul localității Mihalt, Județul Alba

Sef proiect ing. VILCU Gheorghe-Grigore	
Proiectant CFDP: ing. VILCU Gheorghe-Grigore	
Proiectant CFDP: ing. BORSOSZKI Florena Antonia	


Denumire plansa:

PLAN DE SITUATIE
DRUMUL COMUNAL DC39

Note:
1- Acest proiect si informatiile cuprinse in el nu pot fi modificate, copiate, reproduse sau utilizate, total sau partial, decat cu acordul scris al PROIECTANTULUI si nu vor fi folosite in alt scop decat cel pentru care au fost elaborate.
2- Cerintele tehnice definite la nivelul proiectului realizat sau altor documente complementare, prin trimiterea la un anumit standard, la un anumit producator, la marci, brevete, tipuri, la o origine sau la o productie/metoda specifica de fabricatie/prestare/executie, vor fi intelese ca fiind insotite de mentiunea "sau echivalent".
3- Schimbarea soluțiilor stabilite prin prezenta documentație se pot face doar cu acordul scris al PROIECTANTULUI avizate de verificator de proiecte atestat și vizate de expert tehnic atestat (daca este cazul).

Revizia:	000
Faza:	PT+DE
Numar proiect:	GG/2025/07
Data:	MAI 2025
Scara:	1:500
Plansa numarul:	GG-07-PS-03


PLAN DE SITUATIE
DRUMUL COMUNAL DC39
scara 1:500

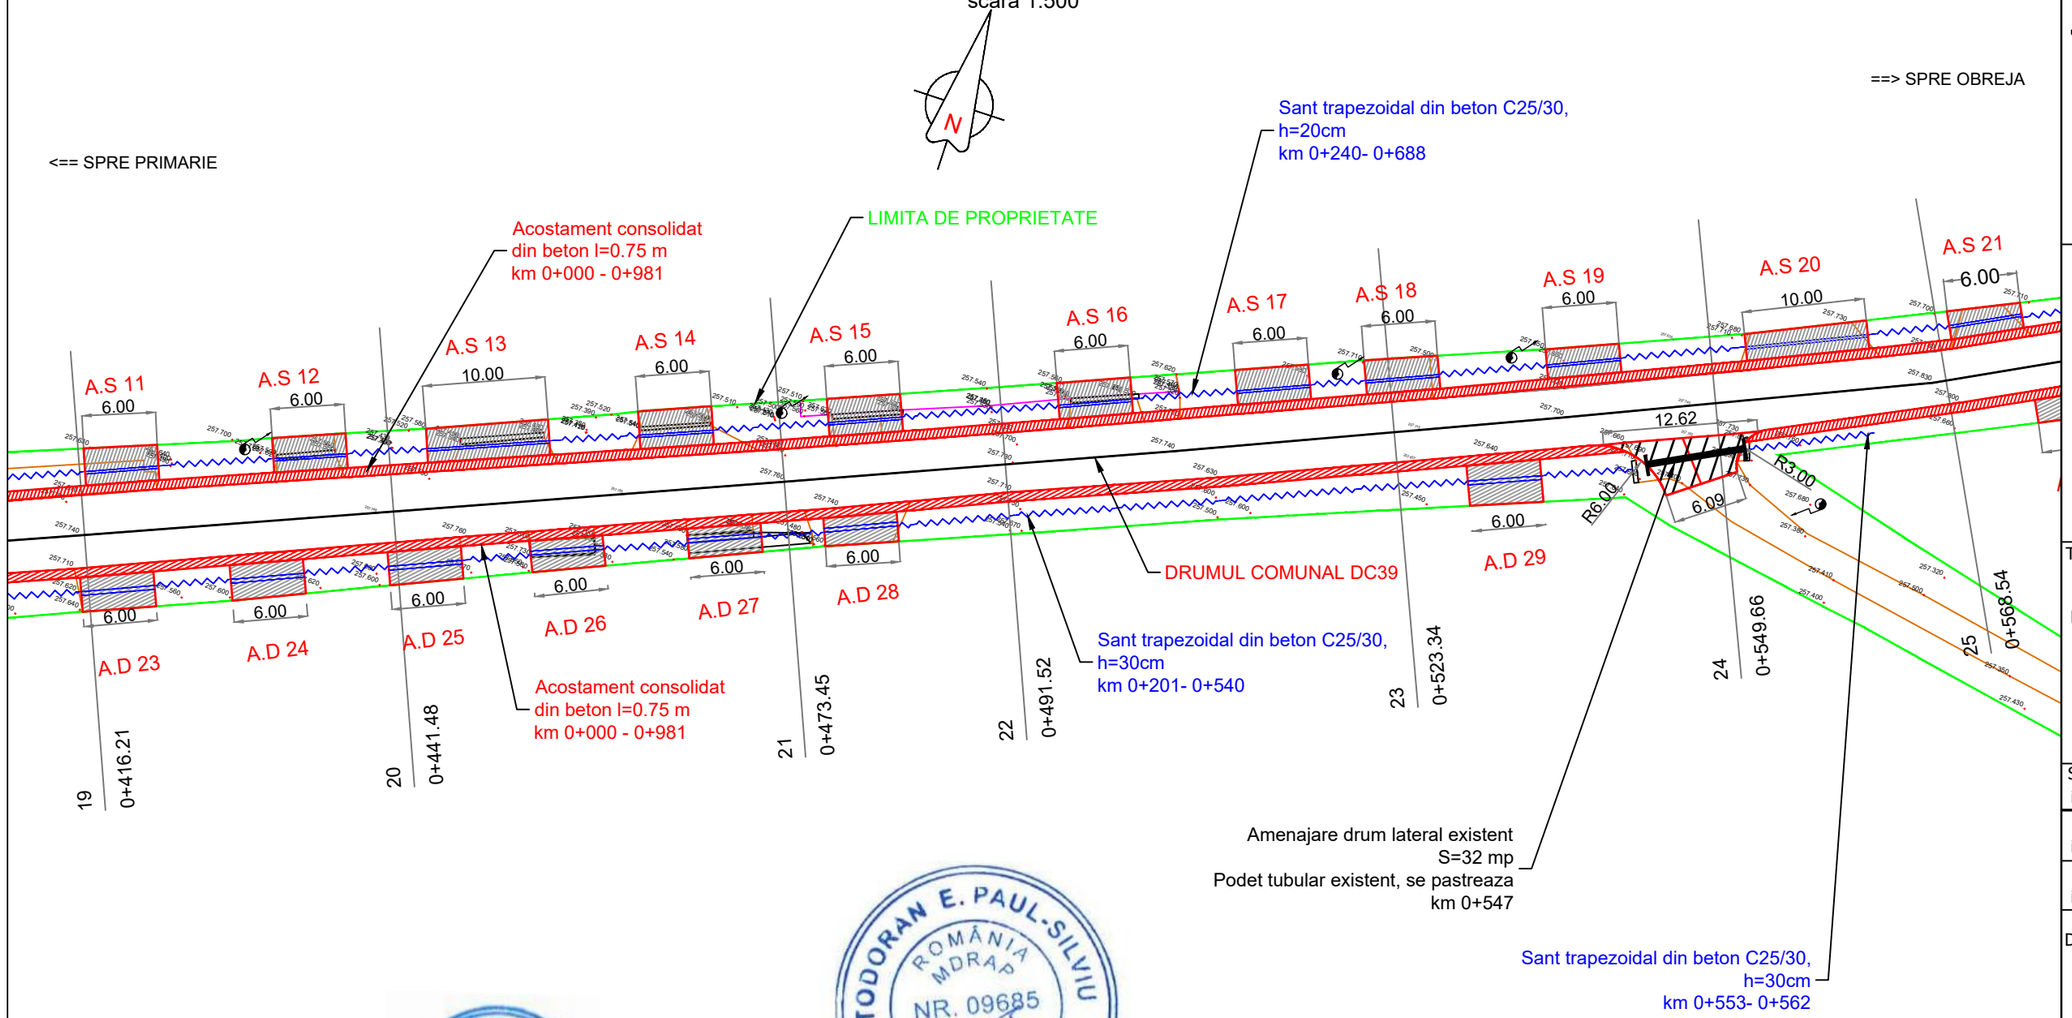

SOCIETATEA GG TEHNIC PROIECT S.R.L. SIBIU, ROMÂNIA

TODORAN E. PAUL-SILVIU ROMÂNIA MDRAP NR. 09685 A4, B2, D INGINER VERIFICATOR PROIECTE

DISPUNERE PLANSE

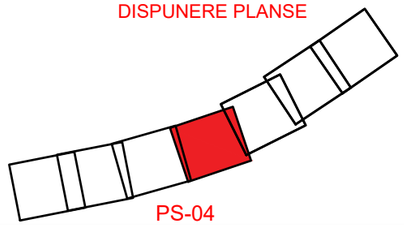

PS-04

LEGENDA:

- Drum existent
- Acostament consolidat din beton C25/30
- Sant trapezoidal din beton proiectat
  - h=20cm
  - h=30cm
- Podet existent/proiectat
- Lucrari existente
- Acces la proprietate proiectat
- Limita de proprietate
- Bordura 12X25cm
- Camin de vizitare
- Stalp
- Hidrant

Proiectant de specialitate:

SR EN ISO 9001:2015 Nr.:A00294 3007 01
SR EN ISO 14001:2015 Nr.:B00294 3007 02

SC GG TEHNIC PROIECT SRL
Tel: 0748-671702; Fax: 0369-630021
E-mail:vggtehnicproiect@gmail.com
SERVICII DE PROIECTARE SI EXPERTIZARE PENTRU DRUMURI SI PODURI REZISTENȚA ȘI STABILITATEA TERENURILOR DE FUNDARE A CONSTRUCȚIILOR ȘI MASIVELOR DE PĂMÂNT (AF)

Sediu social:
Str. Stefan Cel Mare, nr.147, bl. 11, ap 4, Sibiu, Jud. Sibiu
Punct de lucru:
Strada Borhanci nr. 60 ap. 10, Cluj-Napoca, Jud. Cluj
Tel: 0748-671702; fax:0369-630021
E-mail: vggtehnicproiect@gmail.com
CIF:RO35223897; J32/1096/11.11.2015

Beneficiar:

COMUNA MIHALȚ
JUDETUL ALBA

Titlu proiect:

Realizare acostamente, șanțuri și accese la proprietăți pe DC39 (Drum Orbaia) în intravilanul localității Mihalt, Județul Alba

Sef proiect ing. VILCU Gheorghe-Grigore	
Proiectant CFDP: ing. VILCU Gheorghe-Grigore	
Proiectant CFDP: ing. BORSOSZKI Florena Antonia	

Denumire plansa:

PLAN DE SITUATIE
DRUMUL COMUNAL DC39


Note:
1- Acest proiect si informatiile cuprinse in el nu pot fi modificate, copiate, reproduse sau utilizate, total sau partial, decat cu acordul scris al PROIECTANTULUI si nu vor fi folosite in alt scop decat cel pentru care au fost elaborate.
2- Cerintele tehnice definite la nivelul proiectului realizat sau altor documente complementare, prin trimiterea la un anumit standard, la un anumit producator, la marci, brevete, tipuri, la o origine sau la o productie/metoda specifica de fabricatie/prestare/executie, vor fi intelese ca fiind insotite de mentiunea "sau echivalent".
3- Schimbarea soluțiilor stabilite prin prezenta documentație se pot face doar cu acordul scris al PROIECTANTULUI avizate de verificator de proiecte atestat și vizate de expert tehnic atestat (daca este cazul).

Revizia:	000
Faza:	PT+DE
Numar proiect:	GG/2025/07
Data:	MAI 2025
Scara:	1:500
Plansa numarul:	GG-07-PS-04

PLAN DE SITUATIE
DRUMUL COMUNAL DC39
scara 1:500

<== SPRE PRIMARIE

==> SPRE OBREJA

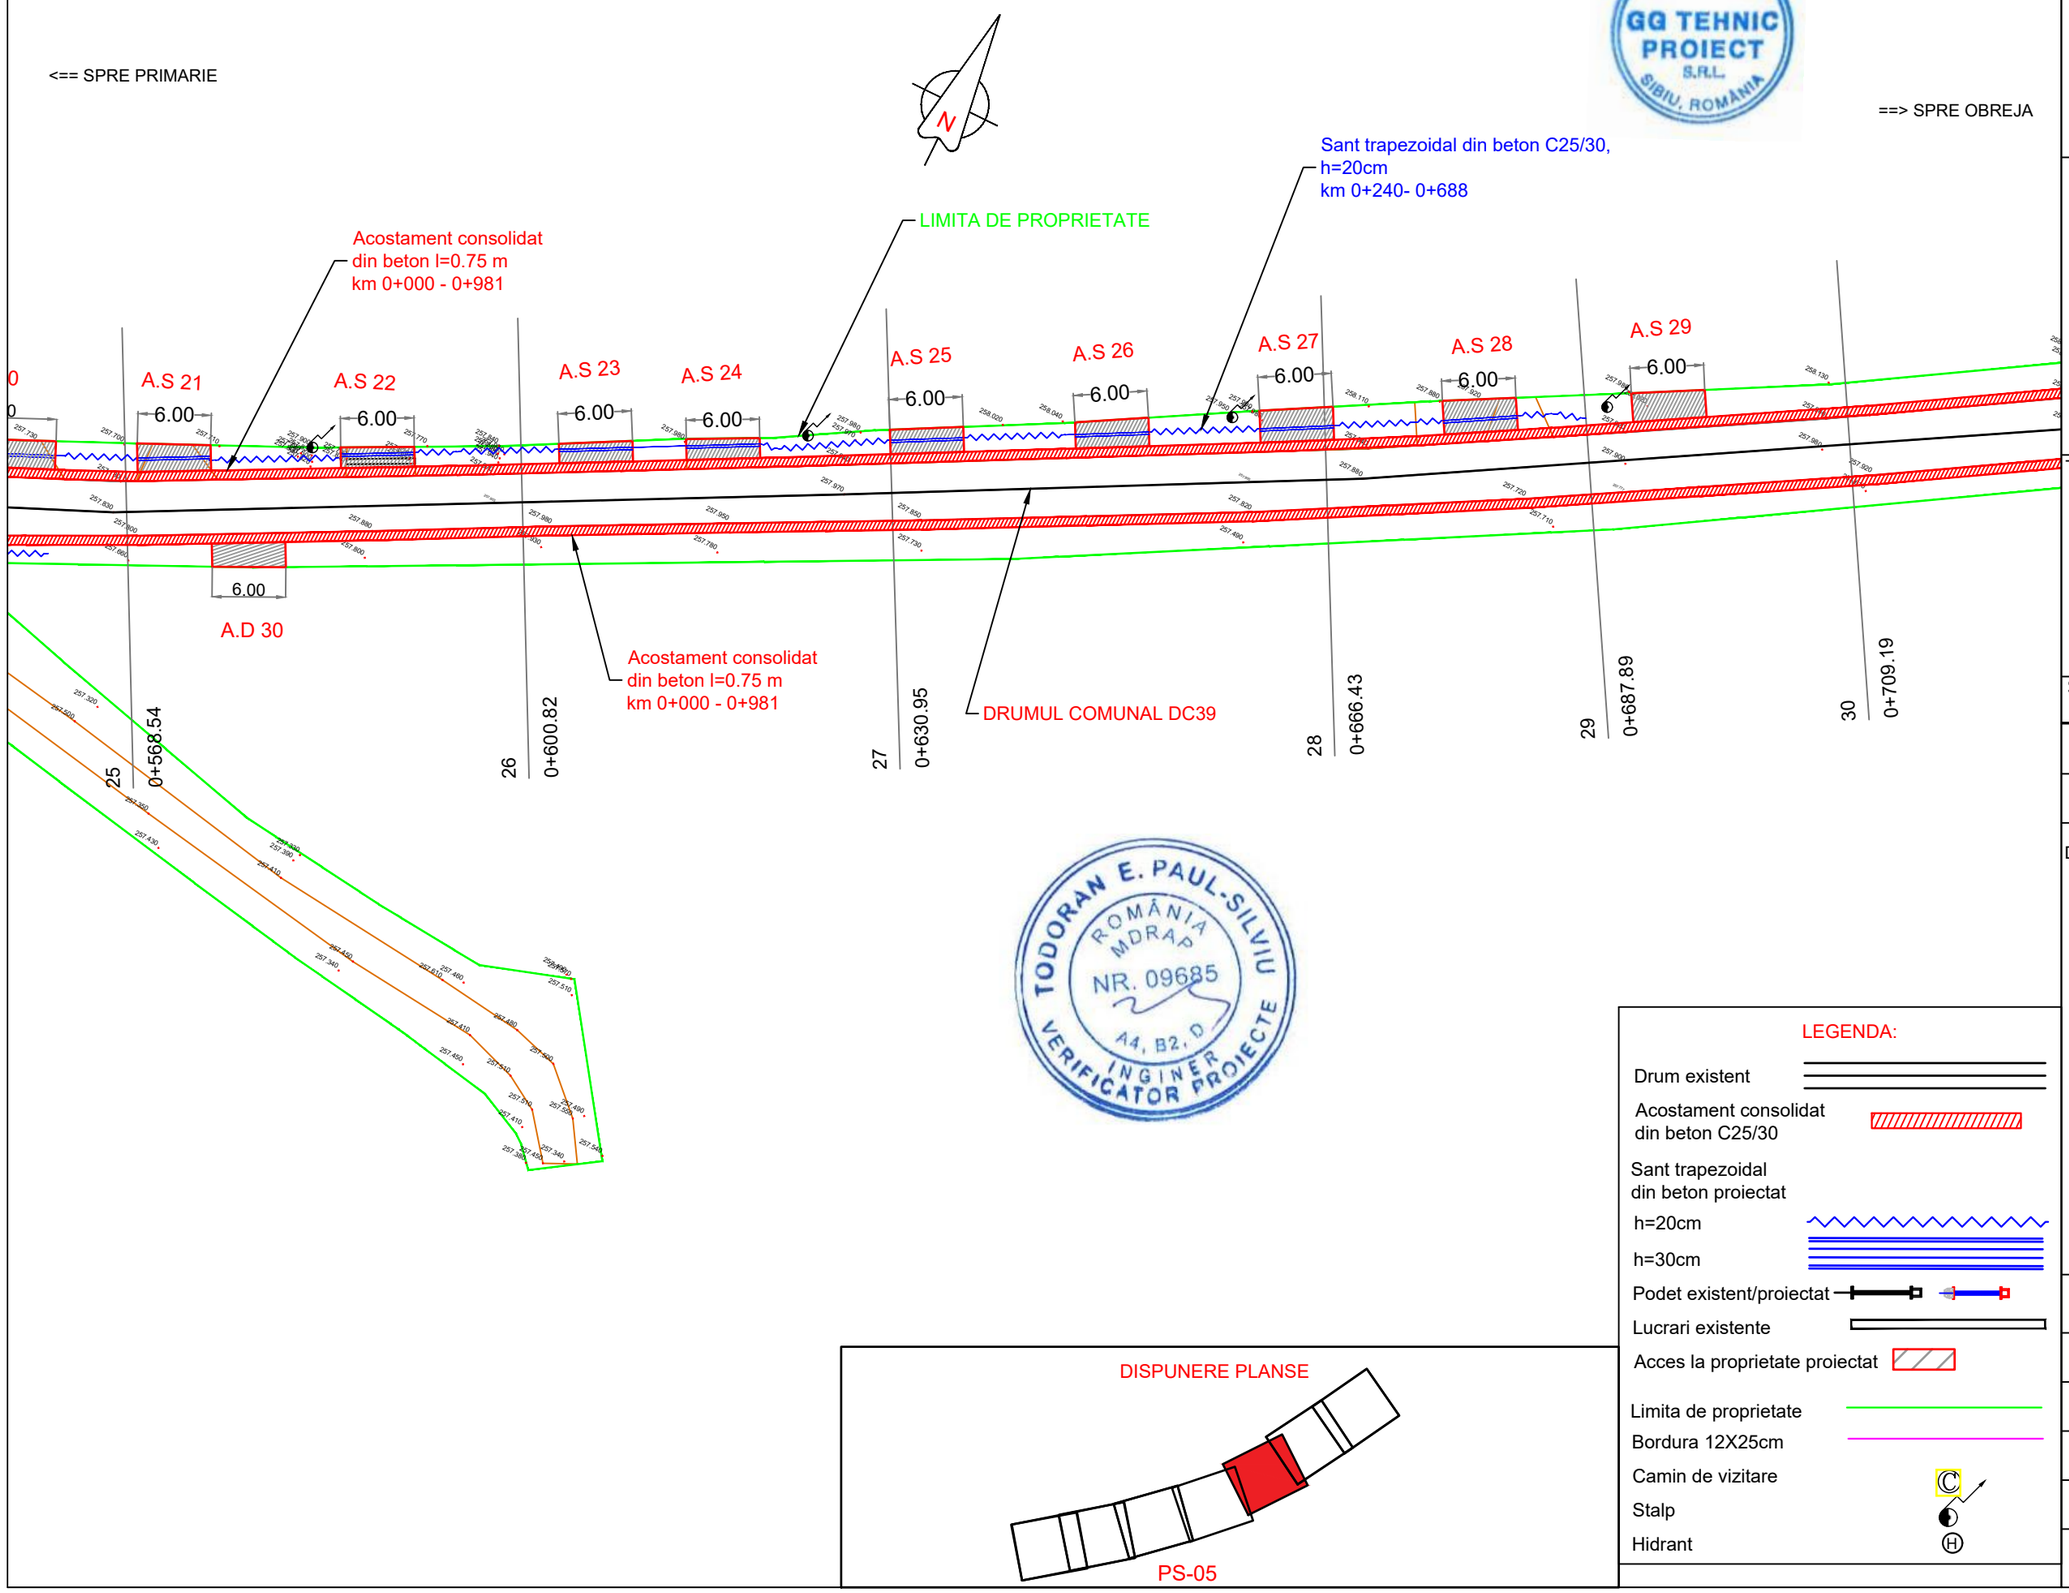

SOCIETATEA GG TEHNIC PROIECT S.R.L. SIBIU, ROMÂNIA

TODORAN E. PAUL-SILVIU ROMÂNIA MDRAP NR. 09685 A4, B2, D INGINER VERIFICATOR PROIECTE

DISPUNERE PLANSE

PS-05

LEGENDA:

- Drum existent
- Acostament consolidat din beton C25/30
- Sant trapezoidal din beton proiectat
- h=20cm
- h=30cm
- Podet existent/proiectat
- Lucrari existente
- Acces la proprietate proiectat
- Limita de proprietate
- Bordura 12X25cm
- Camin de vizitare
- Stalp
- Hidrant

Proiectant de specialitate:

SR EN ISO 9001:2015 Nr.:A00294 3007 01
SR EN ISO 14001:2015 Nr.:B00294 3007 02

SC GG TEHNIC PROIECT SRL
Tel: 0748-671702; Fax: 0369-630021
E-mail:vggtehnicproiect@gmail.com
SERVICII DE PROIECTARE SI EXPERTIZARE PENTRU DRUMURI SI PODURI REZISTENȚA ȘI STABILITATEA TERENURILOR DE FUNDARE A CONSTRUCȚIILOR ȘI MASIVELOR DE PĂMÂNT (AF)

Sediu social:
Str. Stefan Cel Mare, nr.147, bl. 11, ap 4, Sibiu, Jud. Sibiu
Punct de lucru:
Strada Borhanci nr. 60 ap. 10, Cluj-Napoca, Jud. Cluj
Tel: 0748-671702; fax:0369-630021
E-mail: vggtehnicproiect@gmail.com
CIF:RO35223897; J32/1096/11.11.2015

Beneficiar:

COMUNA MIHALȚ
JUDETUL ALBA

Titlu proiect:

Realizare acostamente, șanțuri și accese la proprietăți pe DC39 (Drum Orbaia) în intravilanul localității Mihalt, Județul Alba

Sef proiect ing. VILCU Gheorghe-Grigore	
Proiectant CFDP: ing. VILCU Gheorghe-Grigore	
Proiectant CFDP: ing. BORSOSZKI Florena Antonia	

Denumire plansa:

PLAN DE SITUATIE
DRUMUL COMUNAL DC39


Note:
1- Acest proiect si informatiile cuprinse in el nu pot fi modificate, copiate, reproduse sau utilizate, total sau partial, decat cu acordul scris al PROIECTANTULUI si nu vor fi folosite in alt scop decat cel pentru care au fost elaborate.
2- Cerintele tehnice definite la nivelul proiectului realizat sau altor documente complementare, prin trimiterea la un anumit standard, la un anumit producator, la marci, brevete, tipuri, la o origine sau la o productie/metoda specifica de fabricatie/prestare/executie, vor fi intelese ca fiind insotite de mentiunea "sau echivalent".
3- Schimbarea soluțiilor stabilite prin prezenta documentație se pot face doar cu acordul scris al PROIECTANTULUI avizate de verificator de proiecte atestat și vizate de expert tehnic atestat (daca este cazul).

Revizia:	000
Faza:	PT+DE
Numar proiect:	GG/2025/07
Data:	MAI 2025
Scara:	1:500
Plansa numarul:	GG-07-PS-05

PLAN DE SITUATIE
DRUMUL COMUNAL DC39
scara 1:500

<== SPRE PRIMARIE


==> SPRE OBREJA

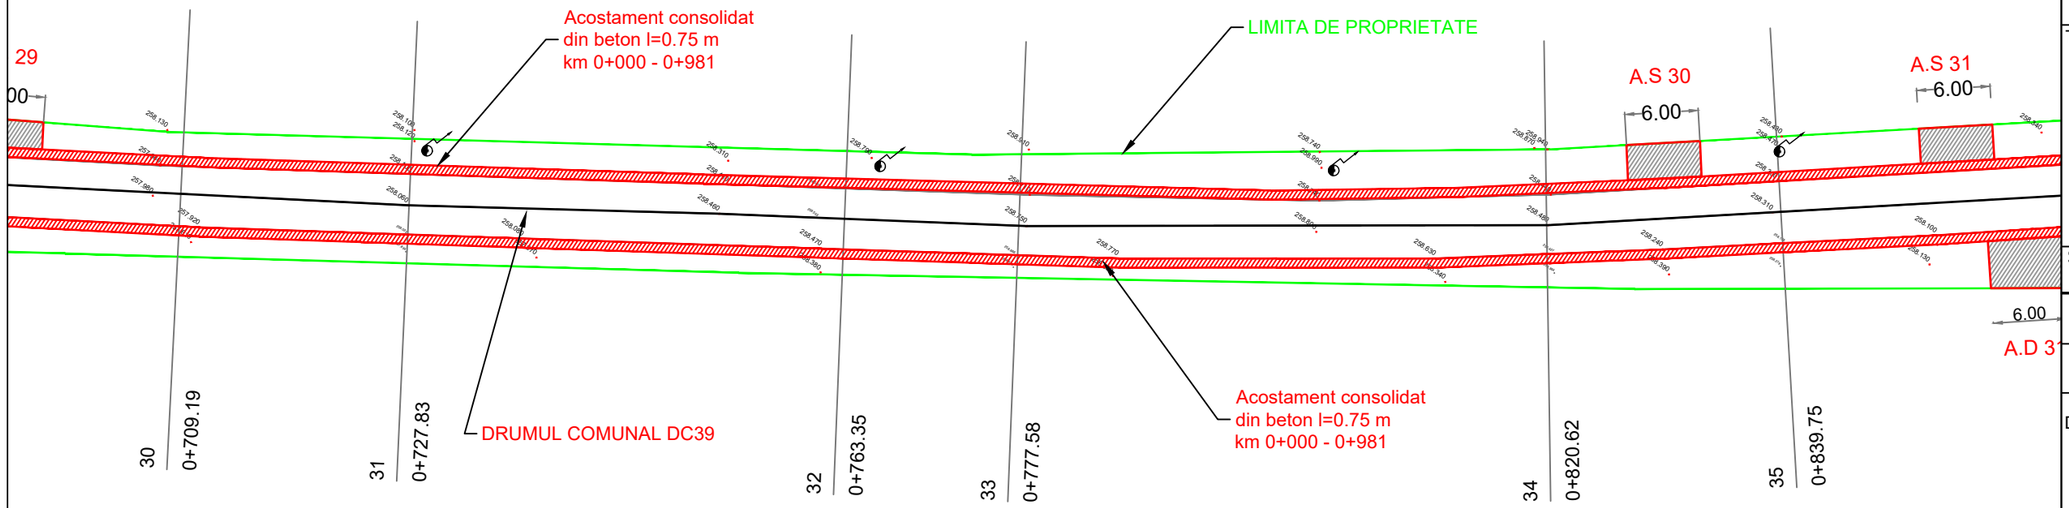

LEGENDA:

- Drum existent
- Acostament consolidat din beton C25/30
- Sant trapezoidal din beton proiectat
  - h=20cm
  - h=30cm
- Podet existent/proiectat
- Lucrari existente
- Acces la proprietate proiectat
- Limita de proprietate
- Bordura 12X25cm
- Camin de vizitare
- Stalp
- Hidrant

DISPUNERE PLANSE

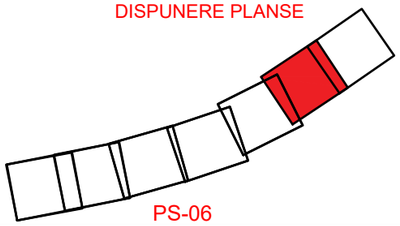

PS-06

TODORAN E. PAUL-SILVIU ROMÂNIA MDRAP NR. 09685 A4, B2, D INGINER VERIFICATOR PROIECTE

Proiectant de specialitate:

SR EN ISO 9001:2015 Nr.:A00294 3007 01
SR EN ISO 14001:2015 Nr.:B00294 3007 02

SC GG TEHNIC PROIECT SRL
Tel: 0748-671702; Fax: 0369-630021
E-mail:vggtehnicproiect@gmail.com
SERVICII DE PROIECTARE SI EXPERTIZARE PENTRU DRUMURI SI PODURI REZISTENȚA ȘI STABILITATEA TERENURILOR DE FUNDARE A CONSTRUCȚIILOR ȘI MASIVELOR DE PĂMÂNT (AF)

Sediu social:
Str. Stefan Cel Mare, nr.147, bl. 11, ap 4, Sibiu, Jud. Sibiu
Punct de lucru:
Strada Borhanci nr. 60 ap. 10, Cluj-Napoca, Jud. Cluj
Tel: 0748-671702; fax:0369-630021
E-mail: vggtehnicproiect@gmail.com
CIF:RO35223897; J32/1096/11.11.2015

Beneficiar:

COMUNA MIHALȚ
JUDETUL ALBA

Titlu proiect:

Realizare acostamente, șanțuri și accese la proprietăți pe DC39 (Drum Orbaia) în intravilanul localității Mihalt, Județul Alba

Sef proiect ing. VILCU Gheorghe-Grigore	
Proiectant CFDP: ing. VILCU Gheorghe-Grigore	
Proiectant CFDP: ing. BORSOSZKI Florena Antonia	

Denumire plansa:

PLAN DE SITUATIE
DRUMUL COMUNAL DC39


Note:
1- Acest proiect si informatiile cuprinse in el nu pot fi modificate, copiate, reproduse sau utilizate, total sau partial, decat cu acordul scris al PROIECTANTULUI si nu vor fi folosite in alt scop decat cel pentru care au fost elaborate.
2- Cerintele tehnice definite la nivelul proiectului realizat sau altor documente complementare, prin trimiterea la un anumit standard, la un anumit producator, la marci, brevete, tipuri, la o origine sau la o productie/metoda specifica de fabricatie/prestare/executie, vor fi intelese ca fiind insotite de mentiunea "sau echivalent".
3- Schimbarea soluțiilor stabilite prin prezenta documentație se pot face doar cu acordul scris al PROIECTANTULUI avizate de verificator de proiecte atestat și vizate de expert tehnic atestat (daca este cazul).

Revizia:	000
Faza:	PT+DE
Numar proiect:	GG/2025/07
Data:	MAI 2025
Scara:	1:500
Plansa numarul:	GG-07-PS-06


PLAN DE SITUATIE
DRUMUL COMUNAL DC39
scara 1:500

<== SPRE PRIMARIE

==> SPRE OBREJA

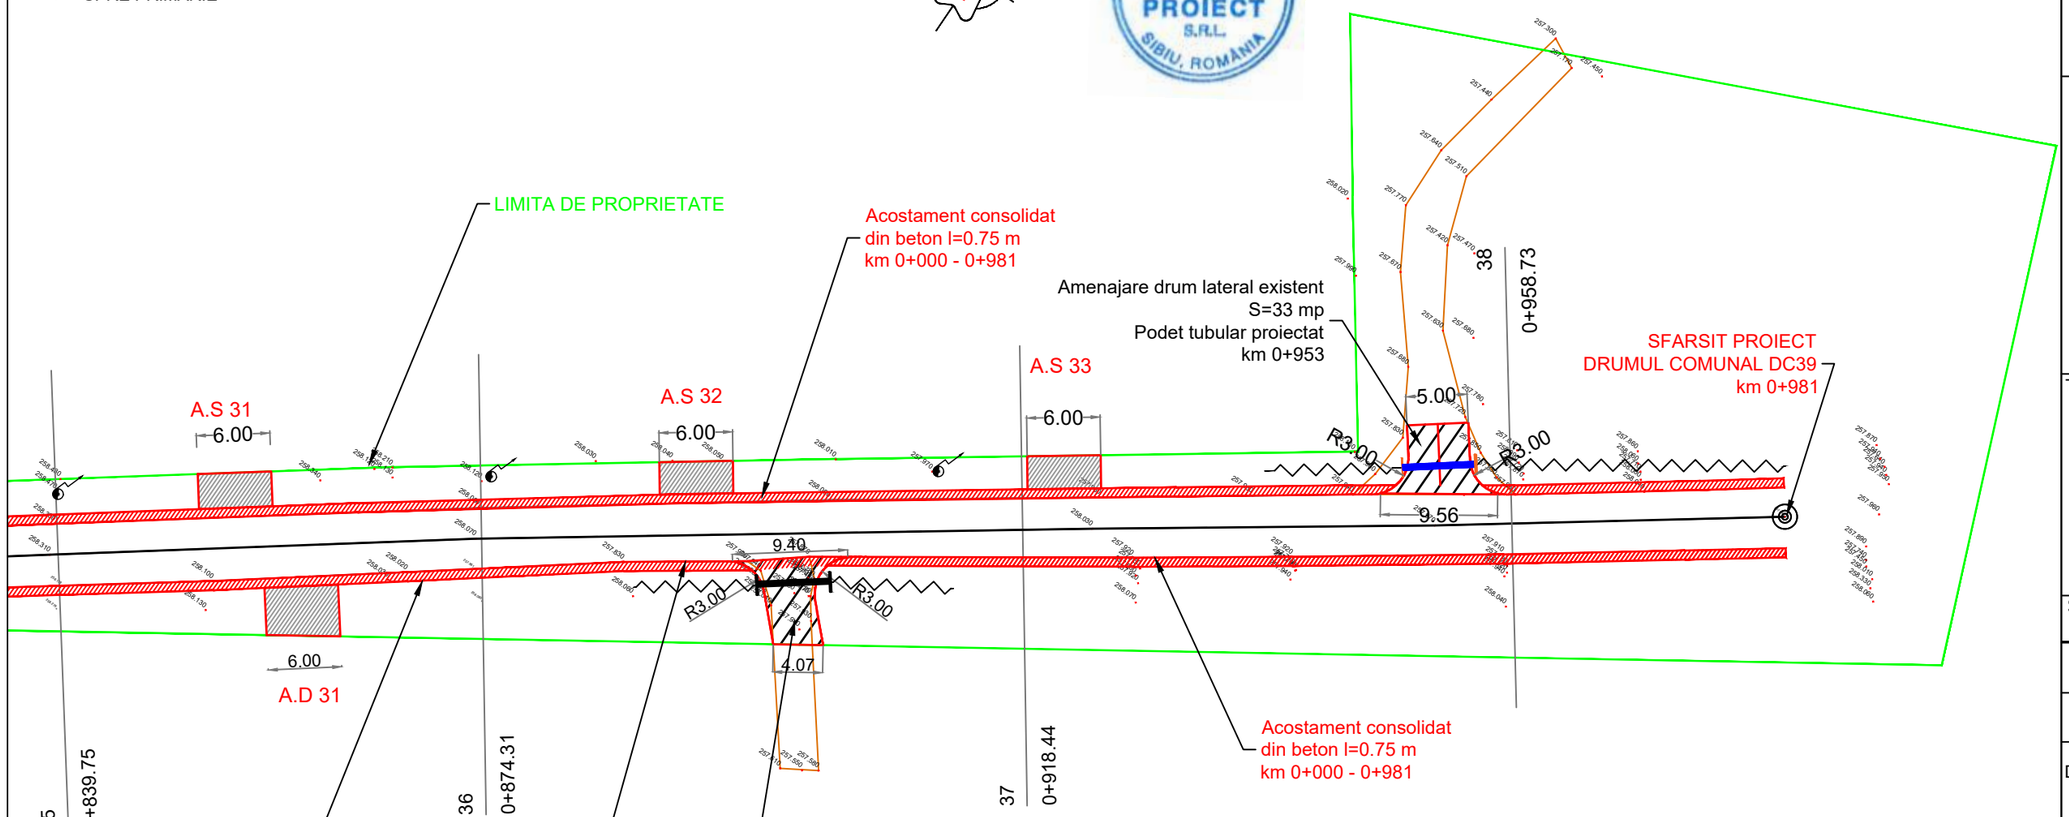

DISPUNERE PLANSE

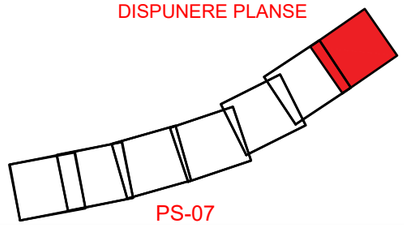

PS-07

LEGENDA:

- Drum existent
- Acostament consolidat din beton C25/30
- Sant trapezoidal din beton proiectat
- h=20cm
- h=30cm
- Podet existent/proiectat
- Lucrari existente
- Acces la proprietate proiectat
- Limita de proprietate
- Bordura 12X25cm
- Camin de vizitare
- Stalp
- Hidrant

Proiectant de specialitate:

SR EN ISO 9001:2015 Nr.:A00294 3007 01
SR EN ISO 14001:2015 Nr.:B00294 3007 02

SC GG TEHNIC PROIECT SRL
Tel: 0748-671702; Fax: 0369-630021
E-mail:vggtehnicproiect@gmail.com

SERVICII DE PROIECTARE SI EXPERTIZARE PENTRU DRUMURI SI PODURI REZISTENȚA ȘI STABILITATEA TERENURILOR DE FUNDARE A CONSTRUCȚIILOR ȘI MASIVELOR DE PĂMÂNT (AF)

Sediu social:
Str. Stefan Cel Mare, nr.147, bl. 11, ap 4, Sibiu, Jud. Sibiu
Punct de lucru:
Strada Borhanci nr. 60 ap. 10, Cluj-Napoca, Jud. Cluj
Tel: 0748-671702; fax:0369-630021
E-mail: vggtehnicproiect@gmail.com
CIF:RO35223897; J32/1096/11.11.2015

Beneficiar:

COMUNA MIHALȚ
JUDETUL ALBA

Titlu proiect:

Realizare acostamente, șanțuri și accese la proprietăți pe DC39 (Drum Orbaia) în intravilanul localității Mihalt, Județul Alba

Sef proiect ing. VILCU Gheorghe-Grigore	
Proiectant CFDP: ing. VILCU Gheorghe-Grigore	
Proiectant CFDP: ing. BORSOSZKI Florena Antonia	


Denumire plansa:

PLAN DE SITUATIE
DRUMUL COMUNAL DC39

Note:
1- Acest proiect si informatiile cuprinse in el nu pot fi modificate, copiate, reproduse sau utilizate, total sau partial, decat cu acordul scris al PROIECTANTULUI si nu vor fi folosite in alt scop decat cel pentru care au fost elaborate.
2- Cerintele tehnice definite la nivelul proiectului realizat sau altor documente complementare, prin trimiterea la un anumit standard, la un anumit producator, la marci, brevete, tipuri, la o origine sau la o productie/metoda specifica de fabricatie/prestare/executie, vor fi intelese ca fiind insotite de mentiunea "sau echivalent".
3- Schimbarea soluțiilor stabilite prin prezenta documentație se pot face doar cu acordul scris al PROIECTANTULUI avizate de verificator de proiecte atestat și vizate de expert tehnic atestat (daca este cazul).

Revizia:	000
Faza:	PT+DE
Numar proiect:	GG/2025/07
Data:	MAI 2025
Scara:	1:500
Plansa numarul:	GG-07-PS-07

PROFIL LONGITUDINAL
DRUMUL COMUNAL DC39
PARTEA STANGA
scara 1:1000 1:100

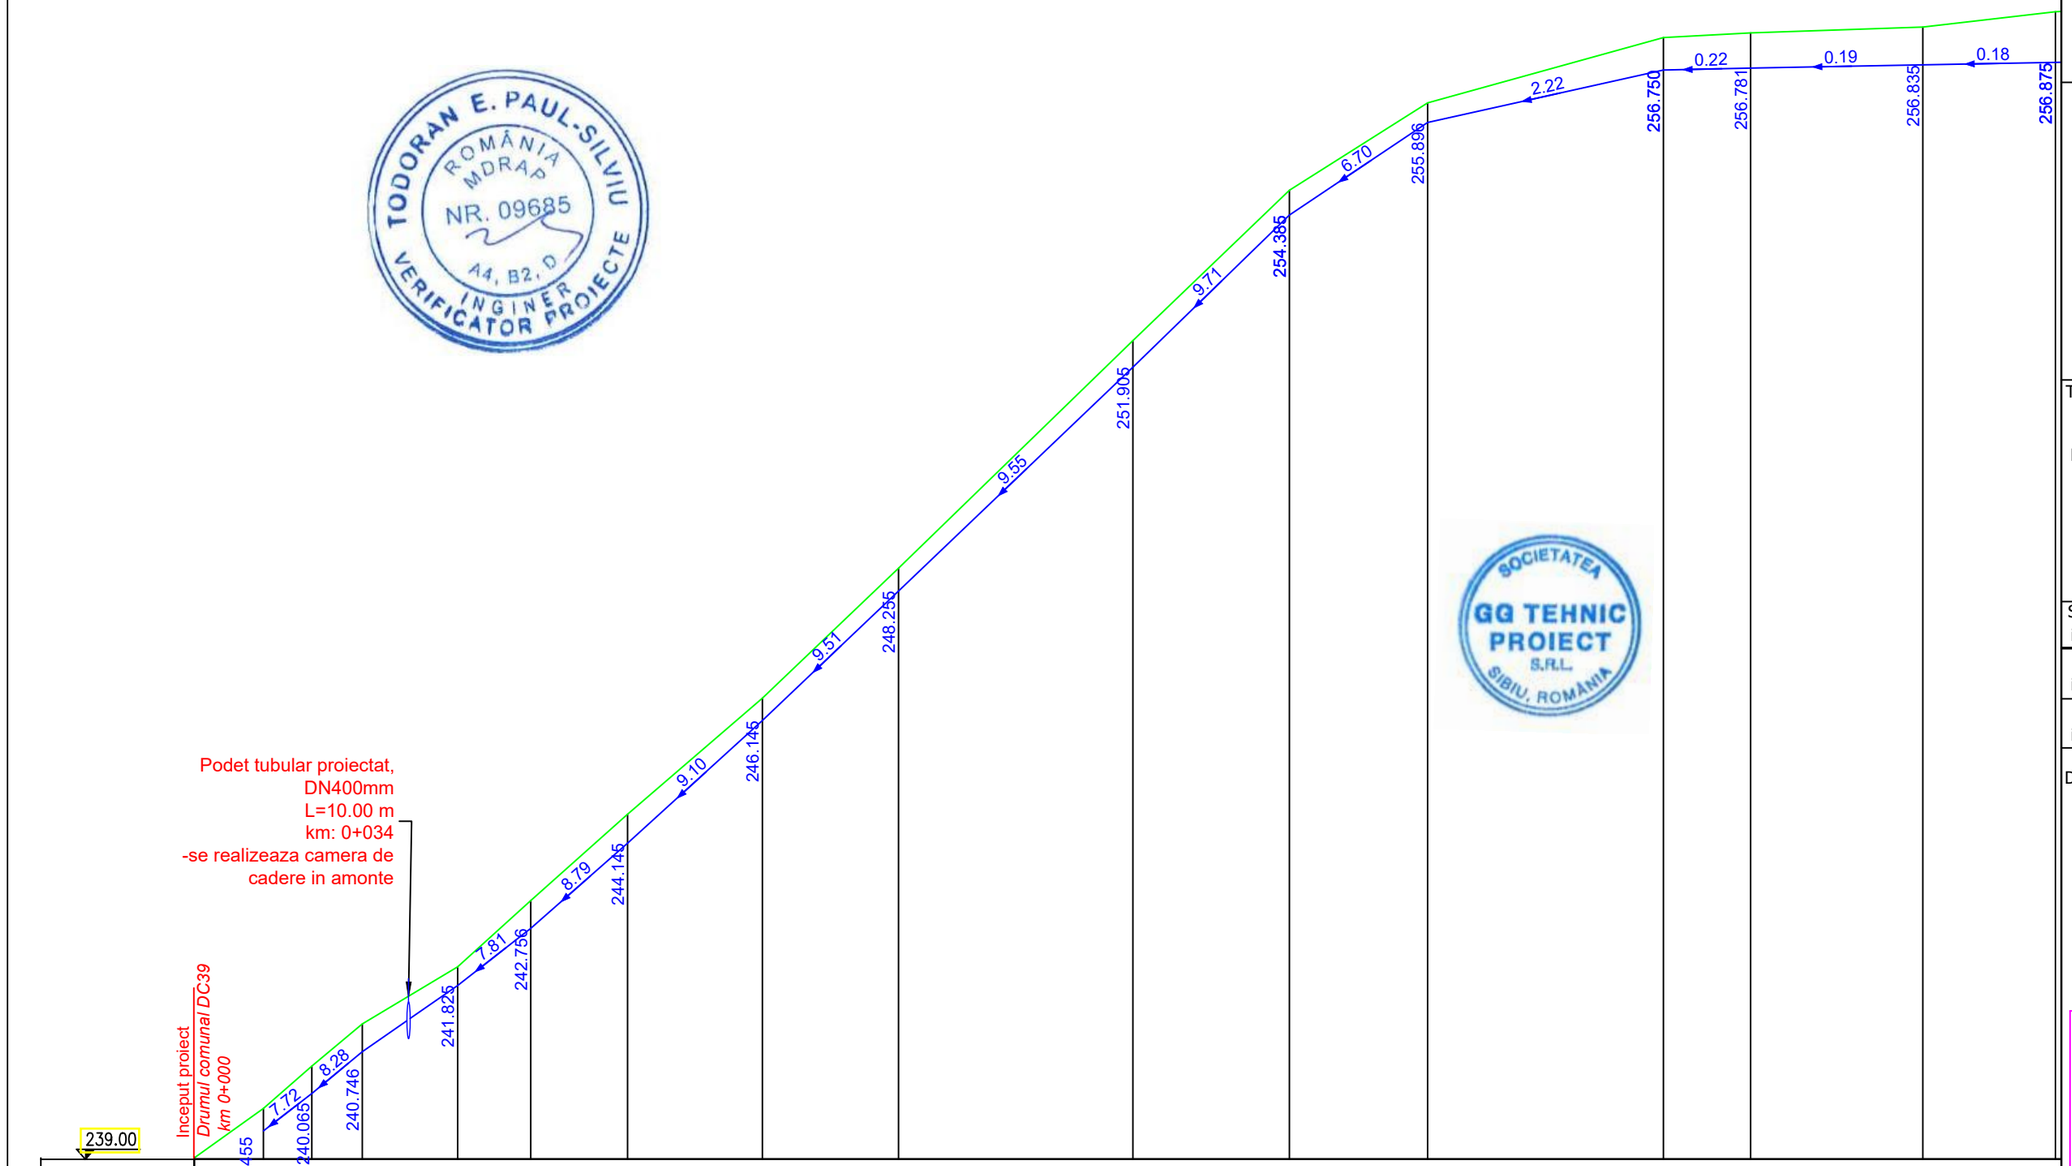

COTE TEREN	239.154	239.455	239.820	240.065	240.510	240.746	241.200	241.825	242.130	242.756	243.210	244.145	244.618	246.145	246.510	248.255	248.629	251.905	252.340	254.385	254.790	255.896	256.215	256.750	256.781	256.835	257.280	257.355	257.450	256.875	257.700
DISTANTE PARTIALE			7.90		8.22		15.56		11.92		15.80		21.99		22.19		38.23		25.53		22.54		38.44		14.24		28.08		21.63		
DECLIVITATI TEREN			8.73		8.39		5.98		9.06		8.91		8.60		9.55		9.71		9.60		6.32		2.77		0.53		0.34		1.16		
DISTANTE CUMULATE	0+000.00		0+11.29		0+19.19		0+27.41		0+42.97		0+54.89		0+70.69		0+92.68		0+114.87		0+153.10		0+178.63		0+201.17		0+239.61		0+253.85		0+281.93		0+303.56
PICHETII	A		1		2		3		4		5		6		7		8		9		10		11		12		13		14		15

LEGENDA
Ax existent DJ107M

p% Sant stanga

1:100
1:1000

Proiectant de specialitate:

SR EN ISO 9001:2015 Nr.:A00294 3007 01
SR EN ISO 14001:2015 Nr.:B00294 3007 02

SC GG TEHNIC PROIECT SRL
Tel: 0748-671702; Fax: 0369-630021
E-mail:vggtehnicproiect@gmail.com
SERVICII DE PROIECTARE SI EXPERTIZARE PENTRU DRUMURI SI PODURI REZISTENȚA ȘI STABILITATEA TERENURILOR DE FUNDARE A CONSTRUCȚIILOR ȘI MASIVELOR DE PĂMÂNT (AF)

Sediu social:
Str. Stefan Cel Mare, nr.147, bl. 11, ap 4, Sibiu, Jud. Sibiu
Punct de lucru:
Strada Borhanci nr. 60 ap. 10, Cluj-Napoca, Jud. Cluj
Tel: 0748-671702; fax:0369-630021
E-mail: vggtehnicproiect@gmail.com
CIF:RO35223897; J32/1096/11.11.2015

Beneficiar:

COMUNA MIHALȚ
JUDETUL ALBA

Titlu proiect:

Realizare acostamente, șanțuri și accese la proprietăți pe DC39 (Drum Orbaia) în intravilanul localității Mihalt, Județul Alba

Sef proiect ing. VILCU Gheorghe-Grigore	
Proiectant CFDP: ing. VILCU Gheorghe-Grigore	
Proiectant CFDP: ing. BORSOSZKI Florena Antonia	

Denumire plansa:

PROFIL LONGITUDINAL
DRUMUL COMUNAL DC39
PARTEA STANGA


Note:
1- Acest proiect si informatiile cuprinse in el nu pot fi modificate, copiate, reproduse sau utilizate, total sau partial, decat cu acordul scris al PROIECTANTULUI si nu vor fi folosite in alt scop decat cel pentru care au fost elaborate.
2- Cerintele tehnice definite la nivelul proiectului realizat sau altor documente complementare, prin trimiterea la un anumit standard, la un anumit producator, la marci, brevete, tipuri, la o origine sau la o productie/metoda specifica de fabricatie/prestare/executie, vor fi intelese ca fiind insotite de mentiunea "sau echivalent".
3- Schimbarea soluțiilor stabilite prin prezenta documentație se pot face doar cu acordul scris al PROIECTANTULUI avizate de verificator de proiecte atestat și vizate de expert tehnic atestat (daca este cazul).

Revizia:	000
Faza:	PT+DE
Numar proiect:	GG/2025/07
Data:	MAI 2025
Scara:	1:1000 1:100
Plansa numarul:	GG-07-PL_S-01

TODORAN E. PAUL-SILVIU ROMÂNIA MDRAP NR. 09685 A4, B2, D INGINER VERIFICATOR PROIECTE

SOCIETATEA GG TEHNIC PROIECT S.R.L. SIBIU, ROMÂNIA

PROFIL LONGITUDINAL
DRUMUL COMUNAL DC39
PARTEA STANGA
scara 1:1000 1:100

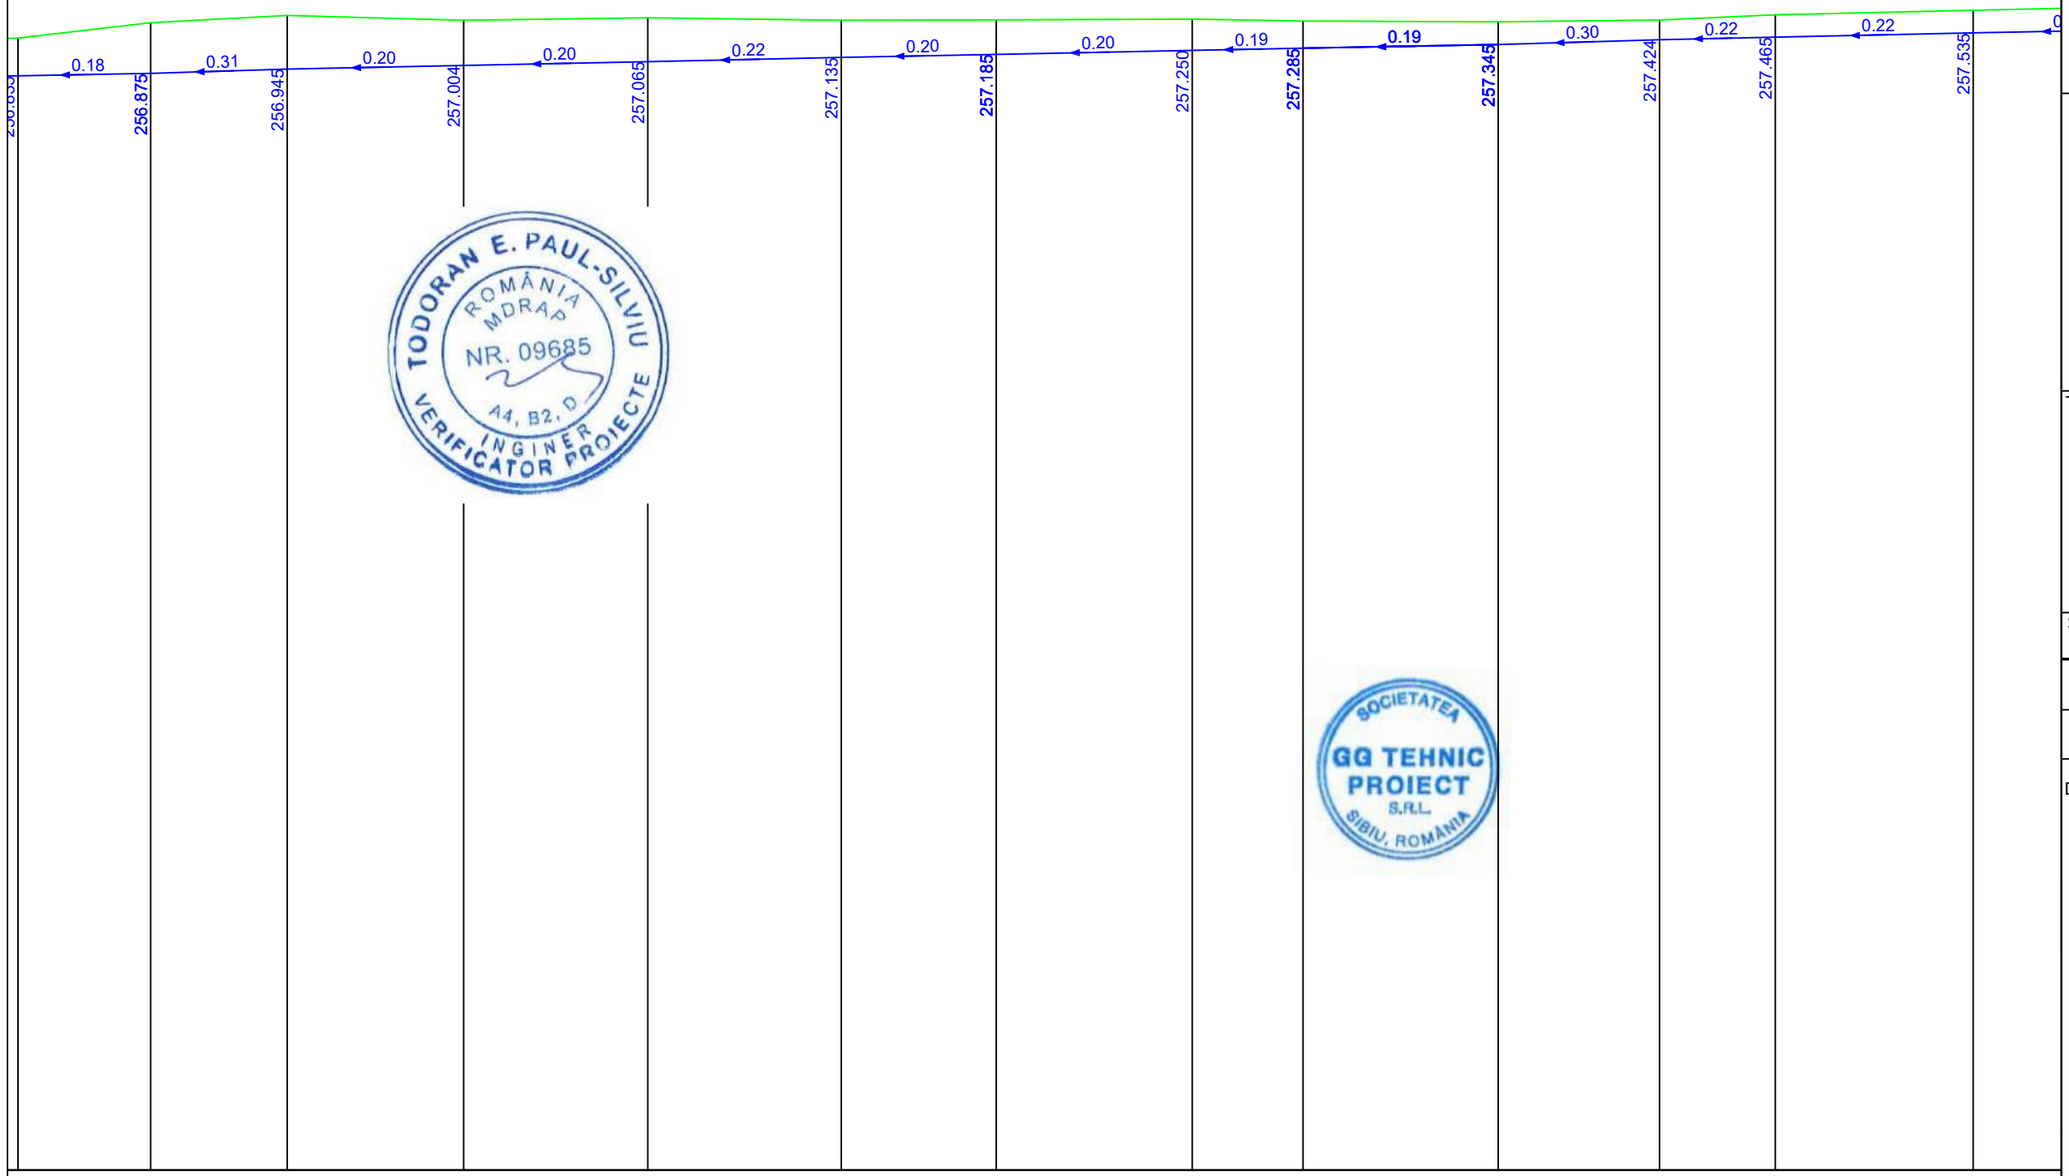

257.450	257.700	257.820	257.740	257.780	257.740	257.748	257.760	257.729	257.715	257.745	257.830	257.903	
21.63	22.27	28.79	30.03	31.56	25.27	31.97	18.07	31.82	26.32	18.88	32.28	30	
1.16	0.54	-0.28	0.13	-0.13	0.03	0.04	-0.17	-0.04	0.11	0.45	0.23	0	
0+281.93	0+303.56	0+325.83	0+354.62	0+384.65	0+416.21	0+441.48	0+473.45	0+491.52	0+523.34	0+549.66	0+568.54	0+600.82	
14	15	16	17	18	19	20	21	22	23	24	25	26	

LEGENDA
Ax existent DJ107M
p% Sant stanga

1:100
1:1000

Proiectant de specialitate:

SR EN ISO 9001:2015 Nr.:A00294 3007 01
SR EN ISO 14001:2015 Nr.:B00294 3007 02

SC GG TEHNIC PROIECT SRL
Tel: 0748-671702; Fax: 0369-630021
E-mail:vggtehnicproiect@gmail.com
SERVICII DE PROIECTARE SI EXPERTIZARE PENTRU DRUMURI SI PODURI REZISTENȚA ȘI STABILITATEA TERENURILOR DE FUNDARE A CONSTRUCȚIILOR ȘI MASIVELOR DE PĂMÂNT (AF)

Sediu social:
Str. Stefan Cel Mare, nr.147, bl. 11, ap 4, Sibiu, Jud. Sibiu
Punct de lucru:
Strada Borhanci nr. 60 ap. 10, Cluj-Napoca, Jud. Cluj
Tel: 0748-671702; fax:0369-630021
E-mail: vggtehnicproiect@gmail.com
CIF:RO35223897; J32/1096/11.11.2015

Beneficiar:

COMUNA MIHALȚ
JUDETUL ALBA

Titlu proiect:

Realizare acostamente, șanțuri și accese la proprietăți pe DC39 (Drum Orbaia) în intravilanul localității Mihalt, Județul Alba

Sef proiect ing. VILCU Gheorghe-Grigore	
Proiectant CFDP: ing. VILCU Gheorghe-Grigore	
Proiectant CFDP: ing. BORSOSZKI Florena Antonia	


Denumire plansa:

PROFIL LONGITUDINAL
DRUMUL COMUNAL DC39
PARTEA STANGA

Note:
1- Acest proiect si informatiile cuprinse in el nu pot fi modificate, copiate, reproduse sau utilizate, total sau partial, decat cu acordul scris al PROIECTANTULUI si nu vor fi folosite in alt scop decat cel pentru care au fost elaborate.
2- Cerintele tehnice definite la nivelul proiectului realizat sau altor documente complementare, prin trimiterea la un anumit standard, la un anumit producator, la marci, brevete, tipuri, la o origine sau la o productie/metoda specifica de fabricatie/prestare/executie, vor fi intelese ca fiind insotite de mentiunea "sau echivalent".
3- Schimbarea soluțiilor stabilite prin prezenta documentație se pot face doar cu acordul scris al PROIECTANTULUI avizate de verificator de proiecte atestat și vizate de expert tehnic atestat (daca este cazul).

Revizia:	000
Faza:	PT+DE
Numar proiect:	GG/2025/07
Data:	MAI 2025
Scara:	1:1000 1:100
Plansa numarul:	GG-07-PL_S-02

PROFIL LONGITUDINAL
DRUMUL COMUNAL DC39
PARTEA STANGA
scara 1:1000 1:100

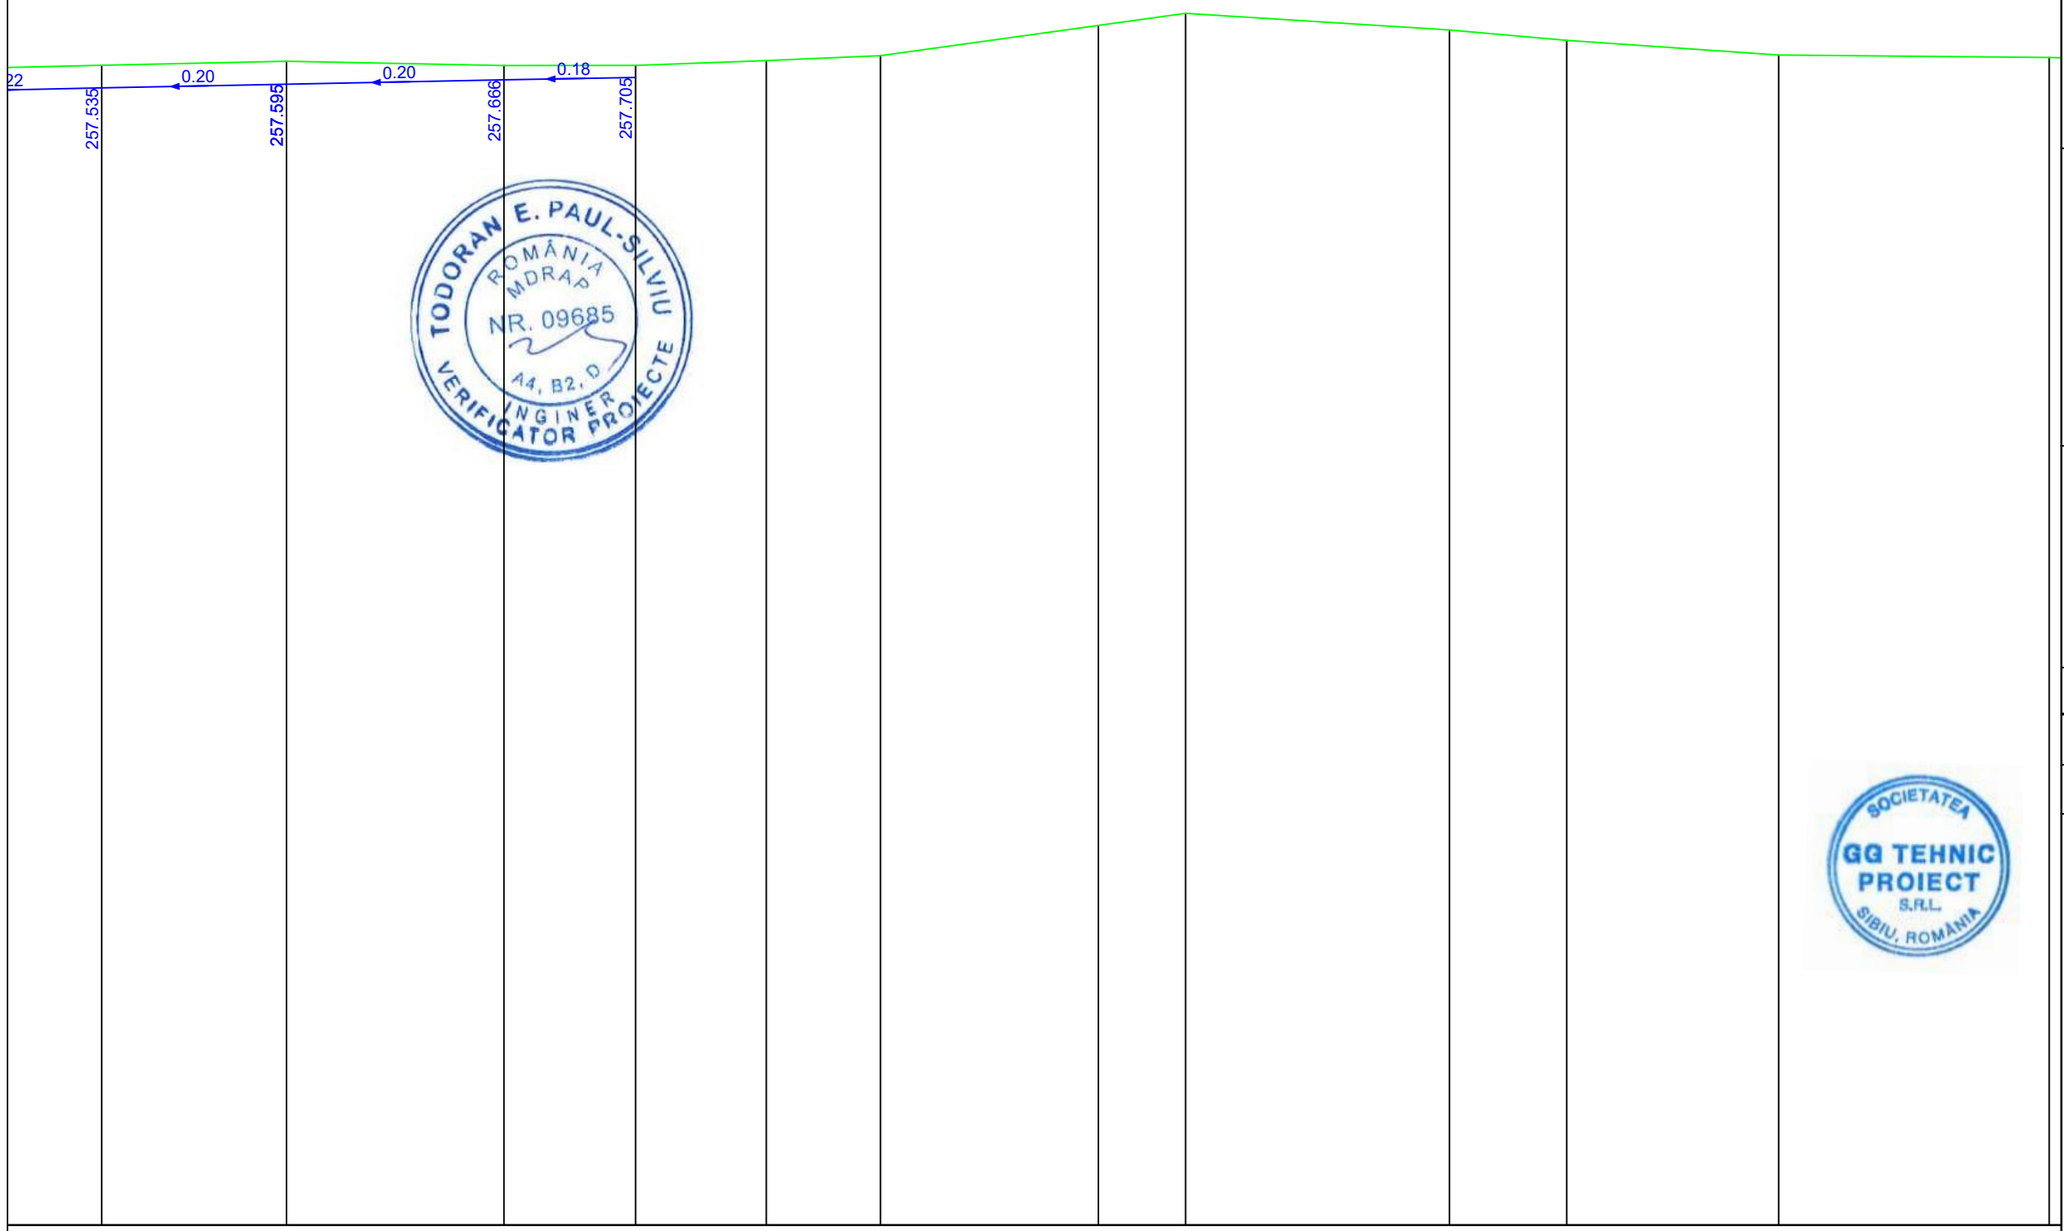

257.903	257.970	257.900	257.902	257.980	258.060	258.553	258.750	258.480	258.310	258.070	258.030	
28	30.13	35.48	21.46	21.30	18.64	35.52	14.23	43.04	19.13	34.56	44.13	
3	0.22	-0.20	0.01	0.37	0.43	1.39	1.38	-0.63	-0.89	-0.69	-0.09	
0+600.82	0+630.95	0+666.43	0+687.89	0+709.19	0+727.83	0+763.35	0+777.58	0+820.62	0+839.75	0+874.31	0+918.44	
26	27	28	29	30	31	32	33	34	35	36	37	

LEGENDA
Ax existent DJ107M

p% Sant stanga

1:100
1:1000

SOCIETATEA GG TEHNIC PROIECT S.R.L. SIBIU, ROMÂNIA

Proiectant de specialitate:

SR EN ISO 9001:2015 Nr.:A00294 3007 01
SR EN ISO 14001:2015 Nr.:B00294 3007 02

SC GG TEHNIC PROIECT SRL
Tel: 0748-671702; Fax: 0369-630021
E-mail:vggtehnicproiect@gmail.com

SERVICII DE PROIECTARE SI EXPERTIZARE PENTRU DRUMURI SI PODURI REZISTENȚA ȘI STABILITATEA TERENURILOR DE FUNDARE A CONSTRUCȚIILOR ȘI MASIVELOR DE PĂMÂNT (AF)

Sediu social:
Str. Stefan Cel Mare, nr.147, bl. 11, ap 4, Sibiu, Jud. Sibiu
Punct de lucru:
Strada Borhanci nr. 60 ap. 10, Cluj-Napoca, Jud. Cluj
Tel: 0748-671702; fax:0369-630021
E-mail: vggtehnicproiect@gmail.com
CIF:RO35223897; J32/1096/11.11.2015

Beneficiar:

COMUNA MIHALȚ
JUDETUL ALBA

Titlu proiect:

Realizare acostamente, șanțuri și accese la proprietăți pe DC39 (Drum Orbaia) în intravilanul localității Mihalț, Județul Alba

Sef proiect ing. VILCU Gheorghe-Grigore	
Proiectant CFDP: ing. VILCU Gheorghe-Grigore	
Proiectant CFDP: ing. BORSOSZKI Florena Antonia	


Denumire plansa:

PROFIL LONGITUDINAL
DRUMUL COMUNAL DC39
PARTEA STANGA

Note:
1- Acest proiect si informatiile cuprinse in el nu pot fi modificate, copiate, reproduse sau utilizate, total sau partial, decat cu acordul scris al PROIECTANTULUI si nu vor fi folosite in alt scop decat cel pentru care au fost elaborate.
2- Cerintele tehnice definite la nivelul proiectului realizat sau altor documente complementare, prin trimiterea la un anumit standard, la un anumit producator, la marci, brevete, tipuri, la o origine sau la o productie/metoda specifica de fabricatie/prestare/executie, vor fi intelese ca fiind insotite de mentiunea "sau echivalent".
3- Schimbarea soluțiilor stabilite prin prezenta documentație se pot face doar cu acordul scris al PROIECTANTULUI avizate de verificator de proiecte atestat și vizate de expert tehnic atestat (daca este cazul).

Revizia:	000
Faza:	PT+DE
Numar proiect:	GG/2025/07
Data:	MAI 2025
Scara:	1:1000 1:100
Plansa numarul:	GG-07-PL_S-03

PROFIL LONGITUDINAL
DRUMUL COMUNAL DC39
PARTEA STANGA
scara 1:1000 1:100

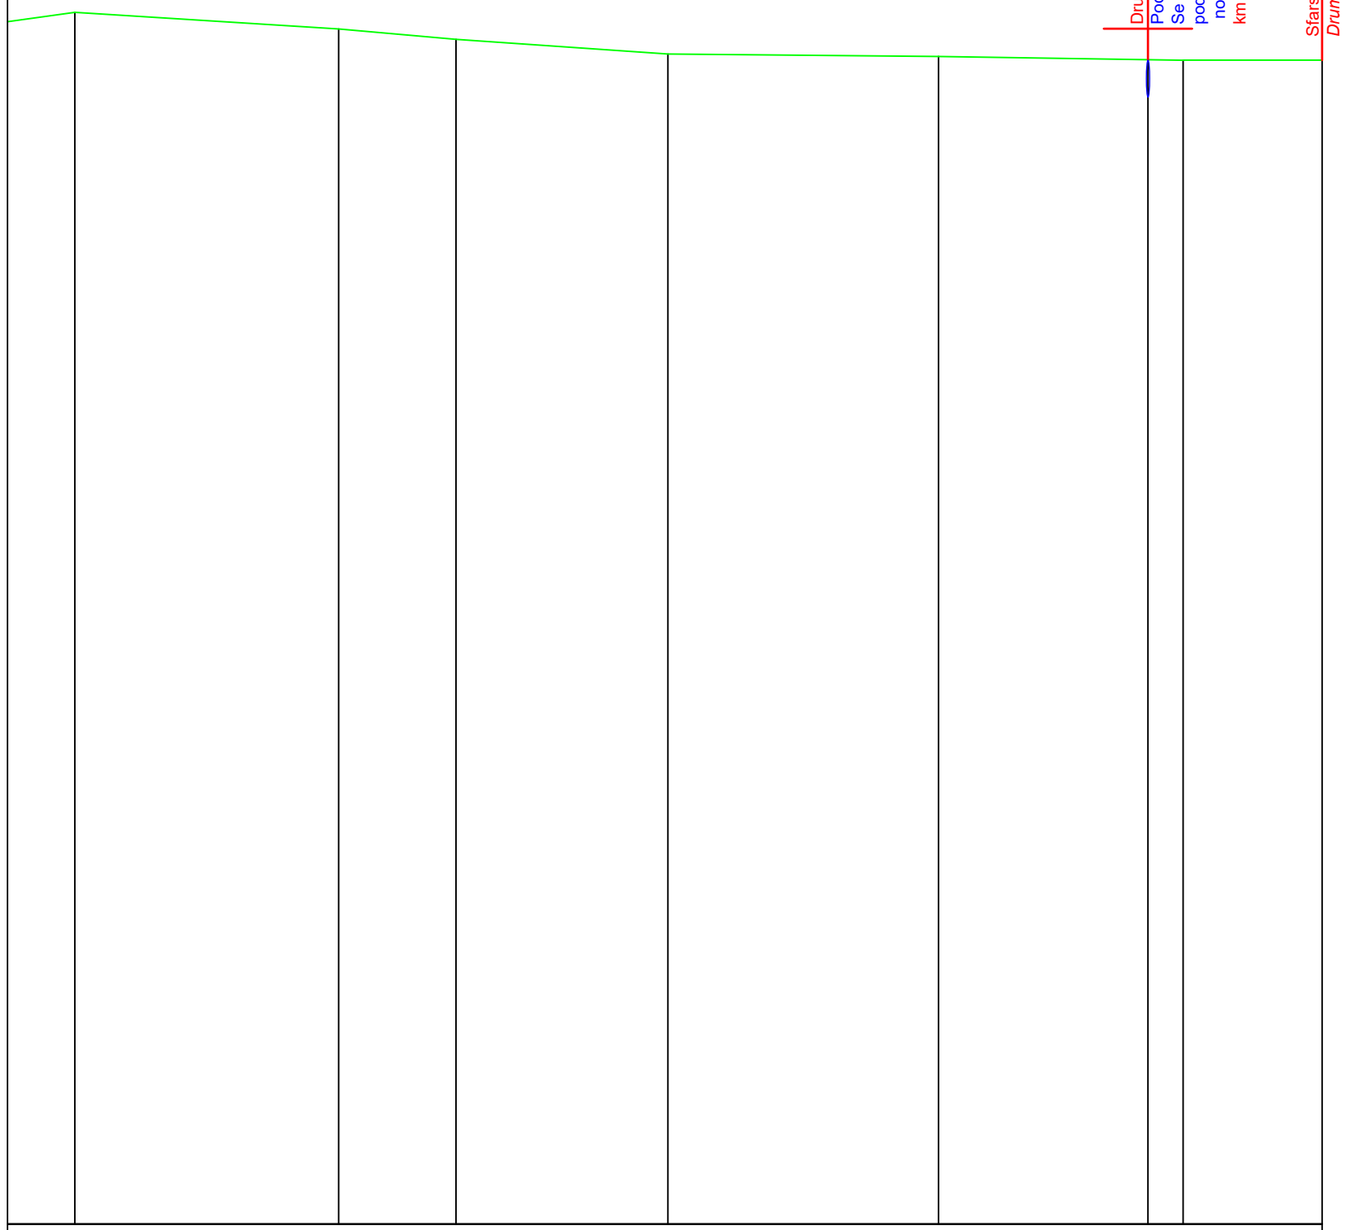

	258.750	258.480	258.310	258.070	258.030	257.970	257.972
14.23	43.04	19.13	34.56	44.13	38.39		
1.38	-0.63	-0.89	-0.69	-0.09			
	0+777.58	0+820.62	0+839.75	0+874.31	0+918.44	0+958.73	0+981.00
	33	34	35	36	37	38	B

LEGENDA

Ax existent DJ107M

p% Sant stanga

1:100
1:1000





Proiectant de specialitate:

SR EN ISO 9001:2015 Nr.:A00294 3007 01
SR EN ISO 14001:2015 Nr.:B00294 3007 02

SC GG TEHNIC PROIECT SRL

Tel: 0748-671702; Fax: 0369-630021
E-mail:vggtehnicproiect@gmail.com

SERVICII DE PROIECTARE SI EXPERTIZARE PENTRU DRUMURI SI PODURI REZISTENȚA ȘI STABILITATEA TERENURILOR DE FUNDARE A CONSTRUCȚIILOR ȘI MASIVELOR DE PĂMÂNT (AF)

Sediu social:
Str. Stefan Cel Mare, nr.147, bl. 11, ap 4, Sibiu, Jud. Sibiu
Punct de lucru:
Strada Borhanci nr. 60 ap. 10, Cluj-Napoca, Jud. Cluj
Tel: 0748-671702; fax:0369-630021
E-mail: vggtehnicproiect@gmail.com
CIF:RO35223897; J32/1096/11.11.2015

Beneficiar:

COMUNA MIHALȚ
JUDETUL ALBA

Titlu proiect:

Realizare acostamente, șanțuri și accese la proprietăți pe DC39 (Drum Orbaia) în intravilanul localității Mihalt, Județul Alba

Sef proiect ing. VILCU Gheorghe-Grigore	
Proiectant CFDP: ing. VILCU Gheorghe-Grigore	
Proiectant CFDP: ing. BORSOSZKI Florena Antonia	


Denumire plansa:

PROFIL LONGITUDINAL
DRUMUL COMUNAL DC39
PARTEA STANGA

Note:
1- Acest proiect si informatiile cuprinse in el nu pot fi modificate, copiate, reproduse sau utilizate, total sau partial, decat cu acordul scris al PROIECTANTULUI si nu vor fi folosite in alt scop decat cel pentru care au fost elaborate.
2- Cerintele tehnice definite la nivelul proiectului realizat sau altor documente complementare, prin trimiterea la un anumit standard, la un anumit producator, la marci, brevete, tipuri, la o origine sau la o productie/metoda specifica de fabricatie/prestare/executie, vor fi intelese ca fiind insotite de mentiunea "sau echivalent".
3- Schimbarea soluțiilor stabilite prin prezenta documentație se pot face doar cu acordul scris al PROIECTANTULUI avizate de verificator de proiecte atestat și vizate de expert tehnic atestat (daca este cazul).

Revizia:	000
Faza:	PT+DE
Numar proiect:	GG/2025/07
Data:	MAI 2025
Scara:	1:1000 1:100
Plansa numarul:	GG-07-PL_S-04

PROFIL LONGITUDINAL
DRUMUL COMUNAL DC39
PARTEA DREAPTA
scara 1:1000 1:100

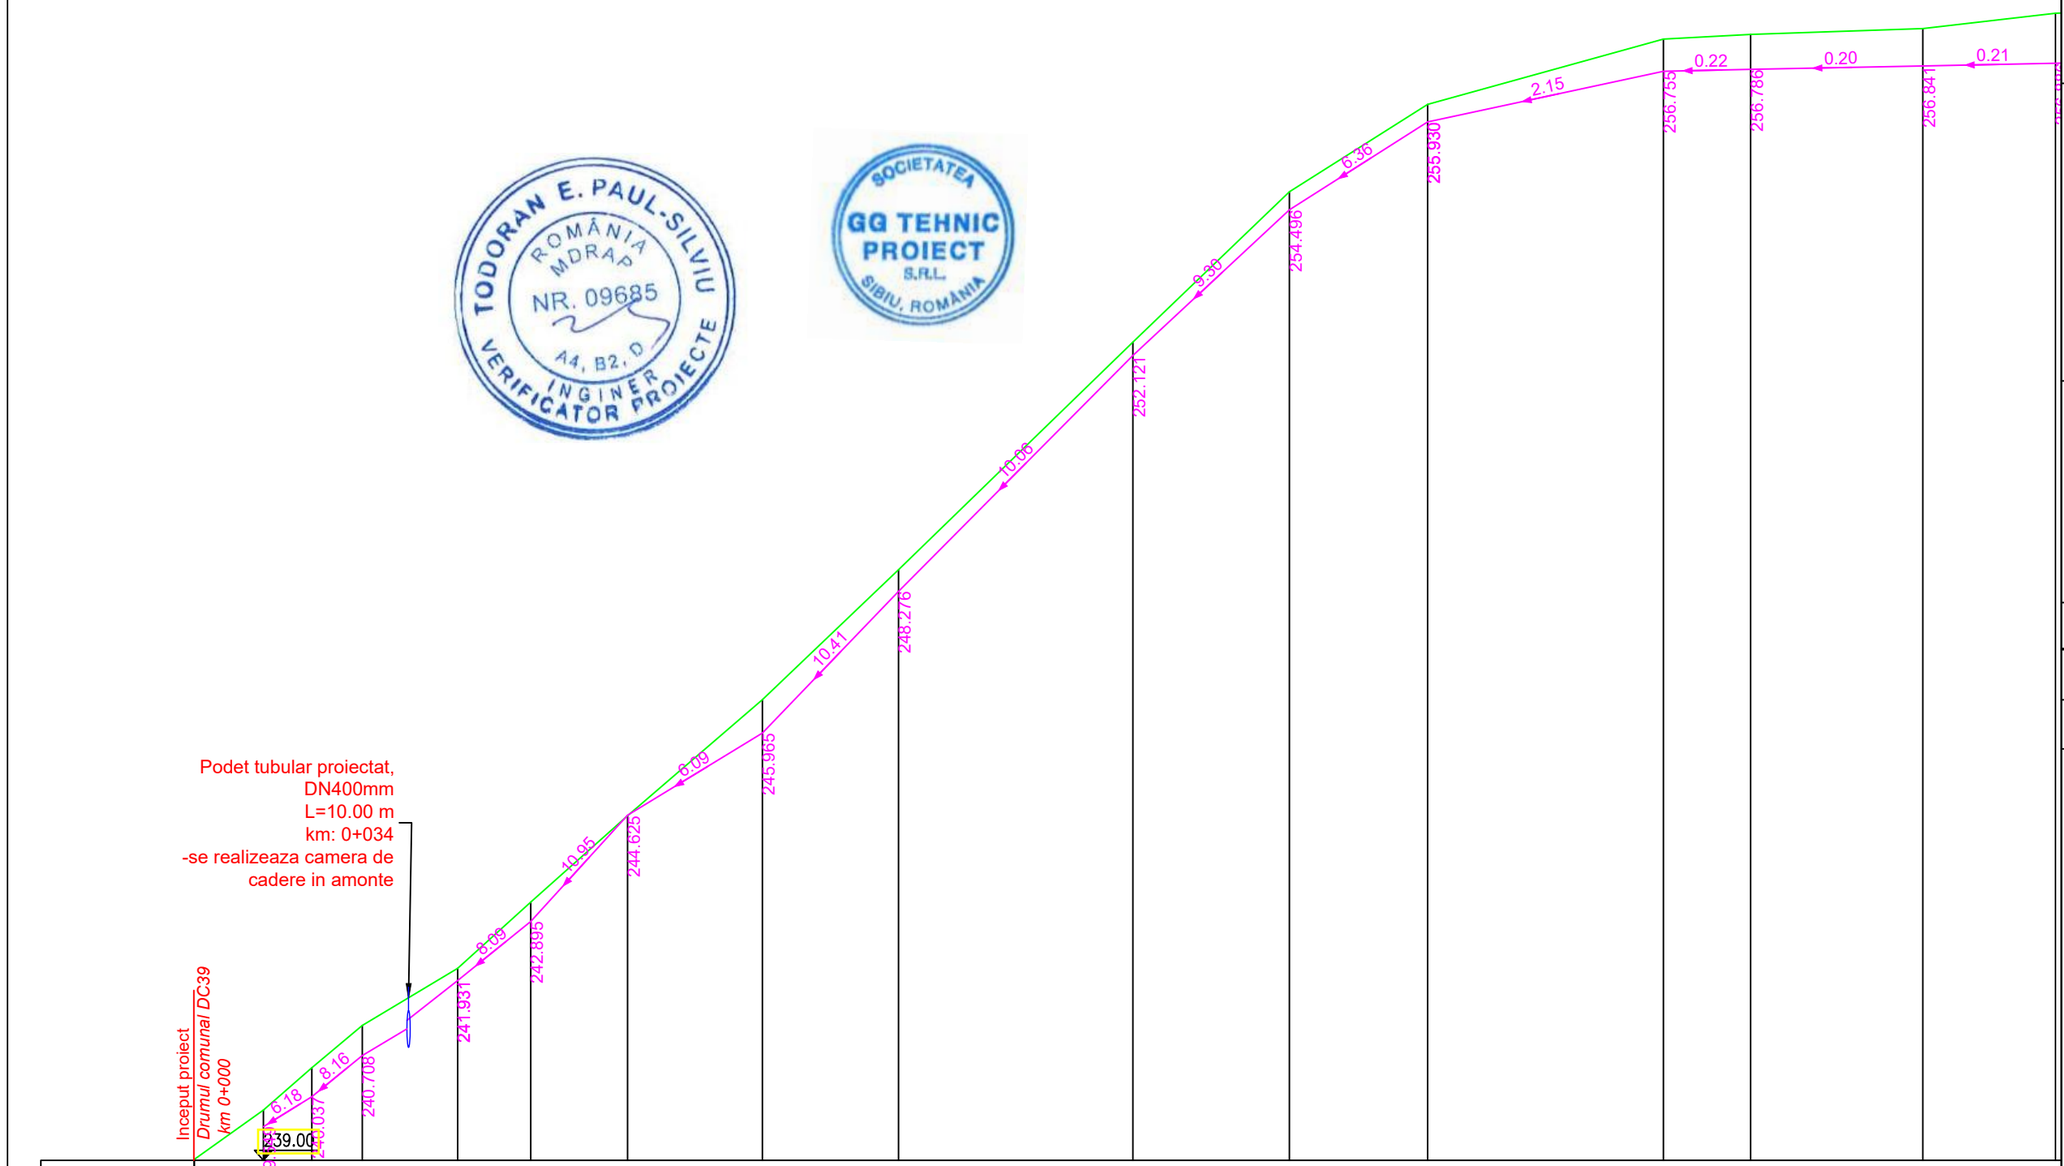

COTE TEREN	239.154	239.820	240.510	241.200	242.130	243.210	244.618	246.510	248.629	252.340	254.790	256.215	257.280	257.355	257.450	257.700	
DISTANTE PARTIALE		7.90	8.22	15.56	11.92	15.80	21.99	22.19	38.23	25.53	22.54	38.44	14.24	28.08	21.63		
DECLIVITATI TEREN		8.73	8.39	5.98	9.06	8.91	8.60	9.55	9.71	9.60	6.32	2.77	0.53	0.34	1.16		
DISTANTE CUMULATE	0+000.00	0+11.29	0+19.19	0+27.41	0+42.97	0+54.89	0+70.69	0+92.68	0+114.87	0+153.10	0+178.63	0+201.17	0+239.61	0+253.85	0+281.93	0+303.56	
PICHETII	A	1	2	3	4	5	6	7	8	9	10	11	12	13	14	15	

LEGENDA
Ax existent DJ107M

p% Sant dreapta

1:100
1:1000

Proiectant de specialitate:

SR EN ISO 9001:2015 Nr.:A00294 3007 01
SR EN ISO 14001:2015 Nr.:B00294 3007 02

SC GG TEHNIC PROIECT SRL
Tel: 0748-671702; Fax: 0369-630021
E-mail:vggtehnicproiect@gmail.com
SERVICII DE PROIECTARE SI EXPERTIZARE PENTRU DRUMURI SI PODURI REZISTENȚA ȘI STABILITATEA TERENURILOR DE FUNDARE A CONSTRUCȚIILOR ȘI MASIVELOR DE PĂMÂNT (AF)

Sediu social:
Str. Stefan Cel Mare, nr.147, bl. 11, ap 4, Sibiu, Jud. Sibiu
Punct de lucru:
Strada Borhanci nr. 60 ap. 10, Cluj-Napoca, Jud. Cluj
Tel: 0748-671702; fax:0369-630021
E-mail: vggtehnicproiect@gmail.com
CIF:RO35223897; J32/1096/11.11.2015

Beneficiar:

COMUNA MIHALȚ
JUDETUL ALBA

Titlu proiect:

Realizare acostamente, șanțuri și accese la proprietăți pe DC39 (Drum Orbaia) în intravilanul localității Mihalt, Județul Alba

Sef proiect ing. VILCU Gheorghe-Grigore	
Proiectant CFDP: ing. VILCU Gheorghe-Grigore	
Proiectant CFDP: ing. BORSOSZKI Florena Antonia	


Denumire plansa:

PROFIL LONGITUDINAL
DRUMUL COMUNAL DC39
PARTEA DREAPTA

Note:
1- Acest proiect si informatiile cuprinse in el nu pot fi modificate, copiate, reproduse sau utilizate, total sau partial, decat cu acordul scris al PROIECTANTULUI si nu vor fi folosite in alt scop decat cel pentru care au fost elaborate.
2- Cerintele tehnice definite la nivelul proiectului realizat sau altor documente complementare, prin trimiterea la un anumit standard, la un anumit producator, la marci, brevete, tipuri, la o origine sau la o productie/metoda specifica de fabricatie/prestare/executie, vor fi intelese ca fiind insotite de mentiunea "sau echivalent".
3- Schimbarea soluțiilor stabilite prin prezenta documentație se pot face doar cu acordul scris al PROIECTANTULUI avizate de verificator de proiecte atestat și vizate de expert tehnic atestat (daca este cazul).

Revizia:	000
Faza:	PT+DE
Numar proiect:	GG/2025/07
Data:	MAI 2025
Scara:	1:1000 1:100
Plansa numarul:	GG-07-PL_D-01

PROFIL LONGITUDINAL
DRUMUL COMUNAL DC39
PARTEA DREAPTA
scara 1:1000 1:100

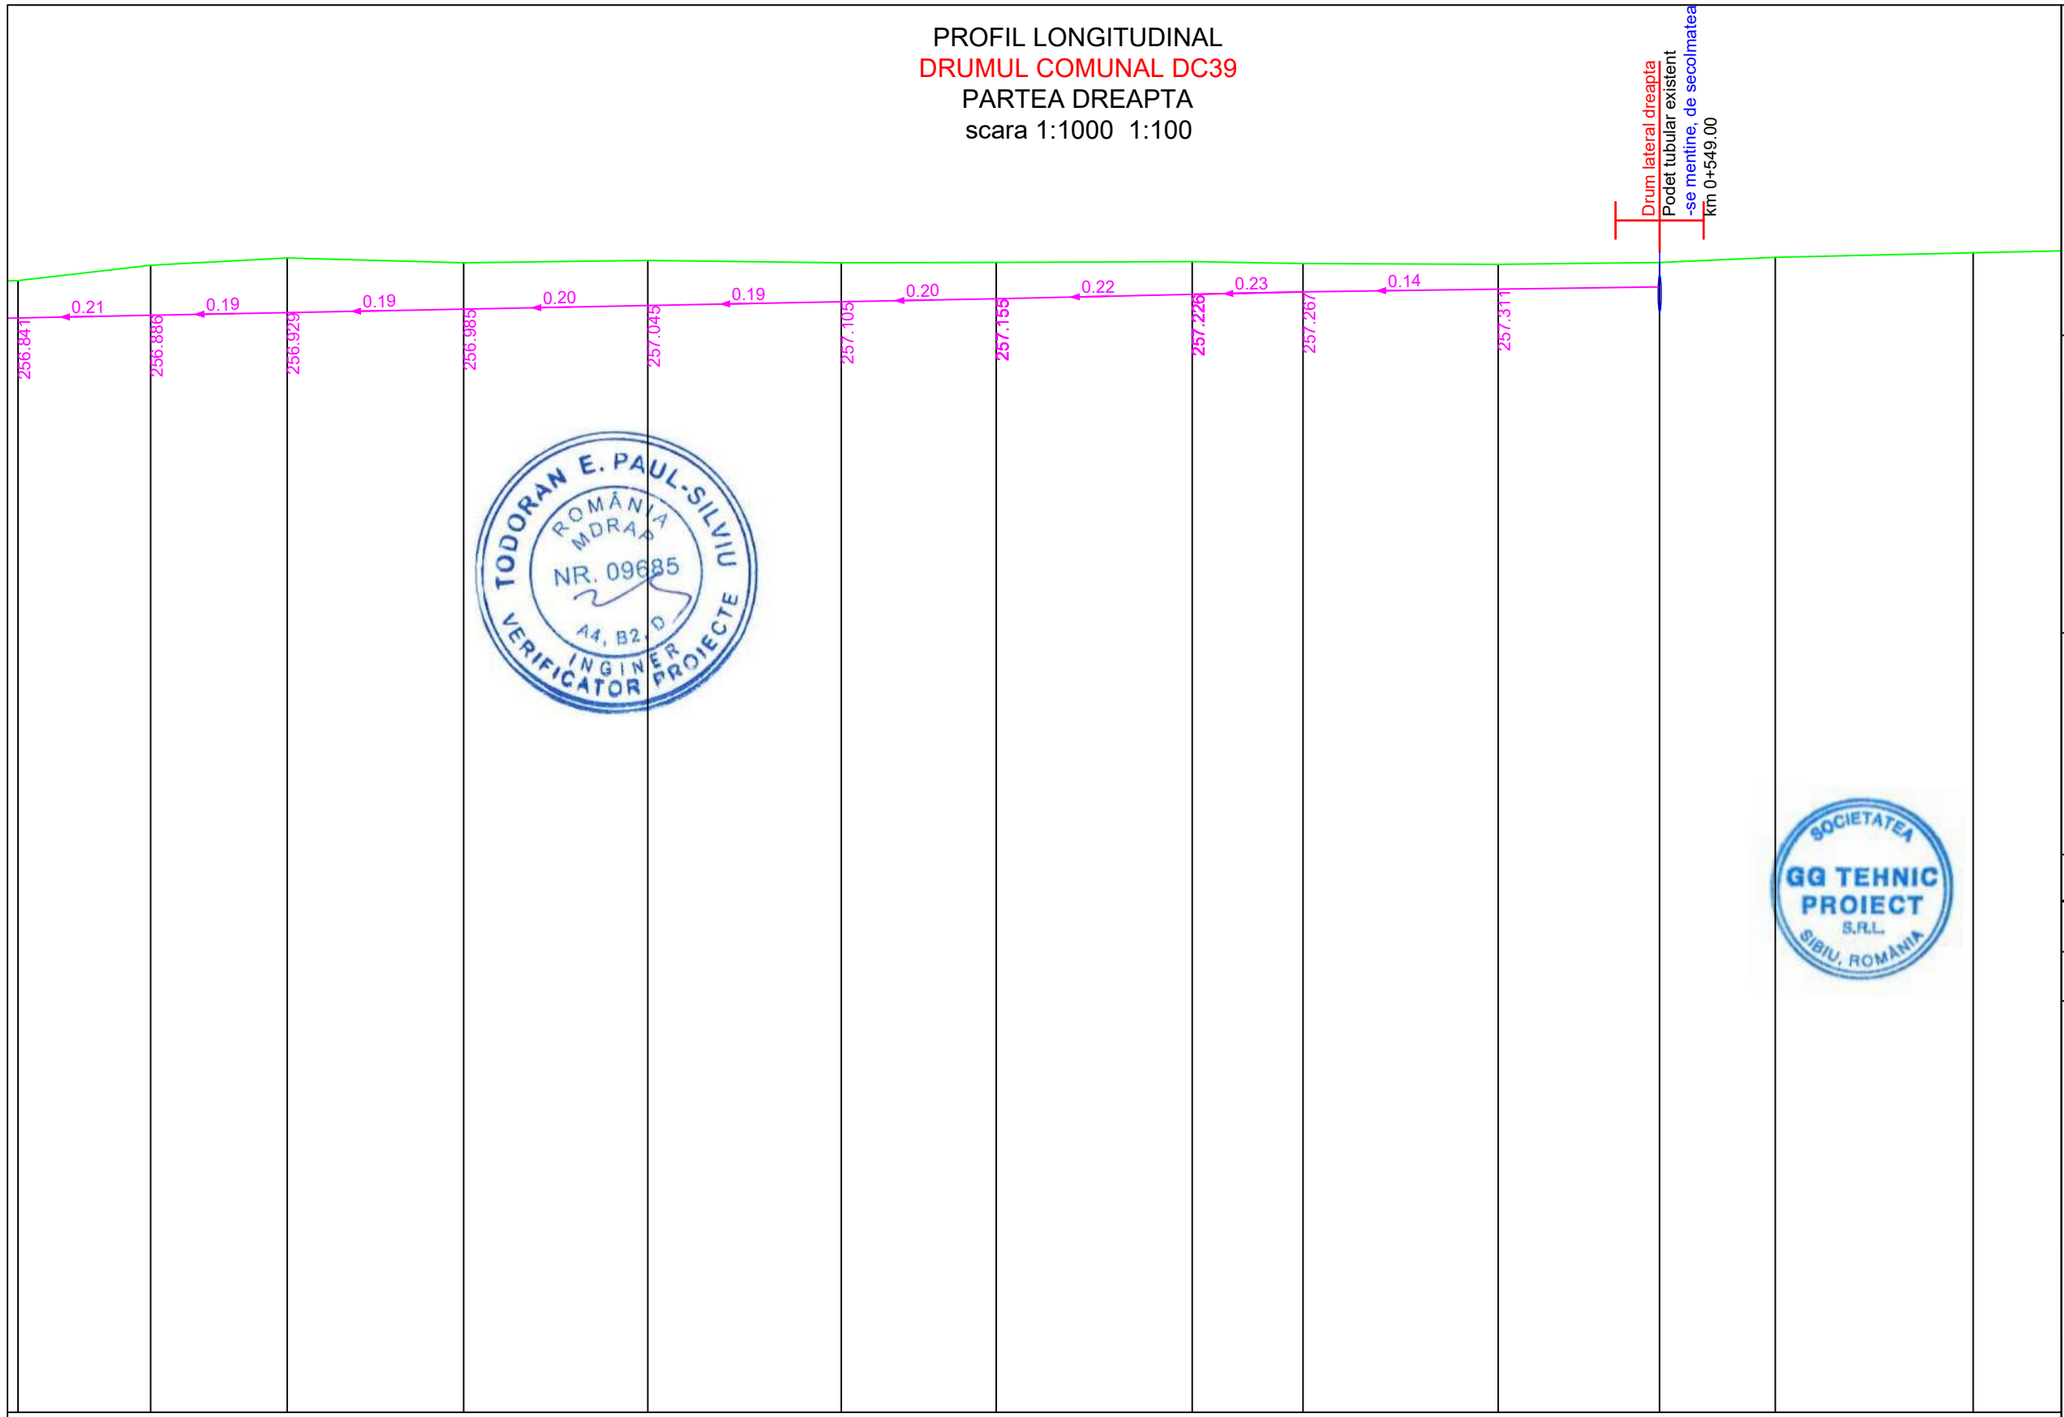

257.450	257.700	257.820	257.740	257.780	257.740	257.748	257.760	257.729	257.715	257.745	257.830	257.903	
21.63	22.27	28.79	30.03	31.56	25.27	31.97	18.07	31.82	26.32	18.88	32.28	30	
1.16	0.54	-0.28	0.13	-0.13	0.03	0.04	-0.17	-0.04	0.11	0.45	0.23	0	
0+281.93	0+303.56	0+325.83	0+354.62	0+384.65	0+416.21	0+441.48	0+473.45	0+491.52	0+523.34	0+549.66	0+568.54	0+600.82	
14	15	16	17	18	19	20	21	22	23	24	25	26	

LEGENDA
Ax existent DJ107M

p% Sant dreapta

1:100
1:1000

Proiectant de specialitate:

SR EN ISO 9001:2015 Nr.:A00294 3007 01
SR EN ISO 14001:2015 Nr.:B00294 3007 02

SC GG TEHNIC PROIECT SRL
Tel: 0748-671702; Fax: 0369-630021
E-mail:vggtehnicproiect@gmail.com

SERVICII DE PROIECTARE SI EXPERTIZARE PENTRU DRUMURI SI PODURI REZISTENȚA ȘI STABILITATEA TERENURILOR DE FUNDARE A CONSTRUCȚIILOR ȘI MASIVELOR DE PĂMÂNT (AF)

Sediu social:
Str. Stefan Cel Mare, nr.147, bl. 11, ap 4, Sibiu, Jud. Sibiu
Punct de lucru:
Strada Borhanci nr. 60 ap. 10, Cluj-Napoca, Jud. Cluj
Tel: 0748-671702; fax:0369-630021
E-mail: vggtehnicproiect@gmail.com
CIF:RO35223897; J32/1096/11.11.2015

Beneficiar:

COMUNA MIHALȚ
JUDETUL ALBA

Titlu proiect:

Realizare acostamente, șanțuri și accese la proprietăți pe DC39 (Drum Orbaia) în intravilanul localității Mihalt, Județul Alba

Sef proiect ing. VILCU Gheorghe-Grigore	
Proiectant CFDP: ing. VILCU Gheorghe-Grigore	
Proiectant CFDP: ing. BORSOSZKI Florena Antonia	


Denumire plansa:

PROFIL LONGITUDINAL
DRUMUL COMUNAL DC39
PARTEA DREAPTA

Note:
1- Acest proiect si informatiile cuprinse in el nu pot fi modificate, copiate, reproduse sau utilizate, total sau partial, decat cu acordul scris al PROIECTANTULUI si nu vor fi folosite in alt scop decat cel pentru care au fost elaborate.
2- Cerintele tehnice definite la nivelul proiectului realizat sau altor documente complementare, prin trimiterea la un anumit standard, la un anumit producator, la marci, brevete, tipuri, la o origine sau la o productie/metoda specifica de fabricatie/prestare/executie, vor fi intelese ca fiind insotite de mentiunea "sau echivalent".
3- Schimbarea soluțiilor stabilite prin prezenta documentație se pot face doar cu acordul scris al PROIECTANTULUI avizate de verificator de proiecte atestat și vizate de expert tehnic atestat (daca este cazul).

Revizia:	000
Faza:	PT+DE
Numar proiect:	GG/2025/07
Data:	MAI 2025
Scara:	1:1000 1:100
Plansa numarul:	GG-07-PL_D-02

PROFIL LONGITUDINAL
DRUMUL COMUNAL DC39
PARTEA DREAPTA
scara 1:1000 1:100

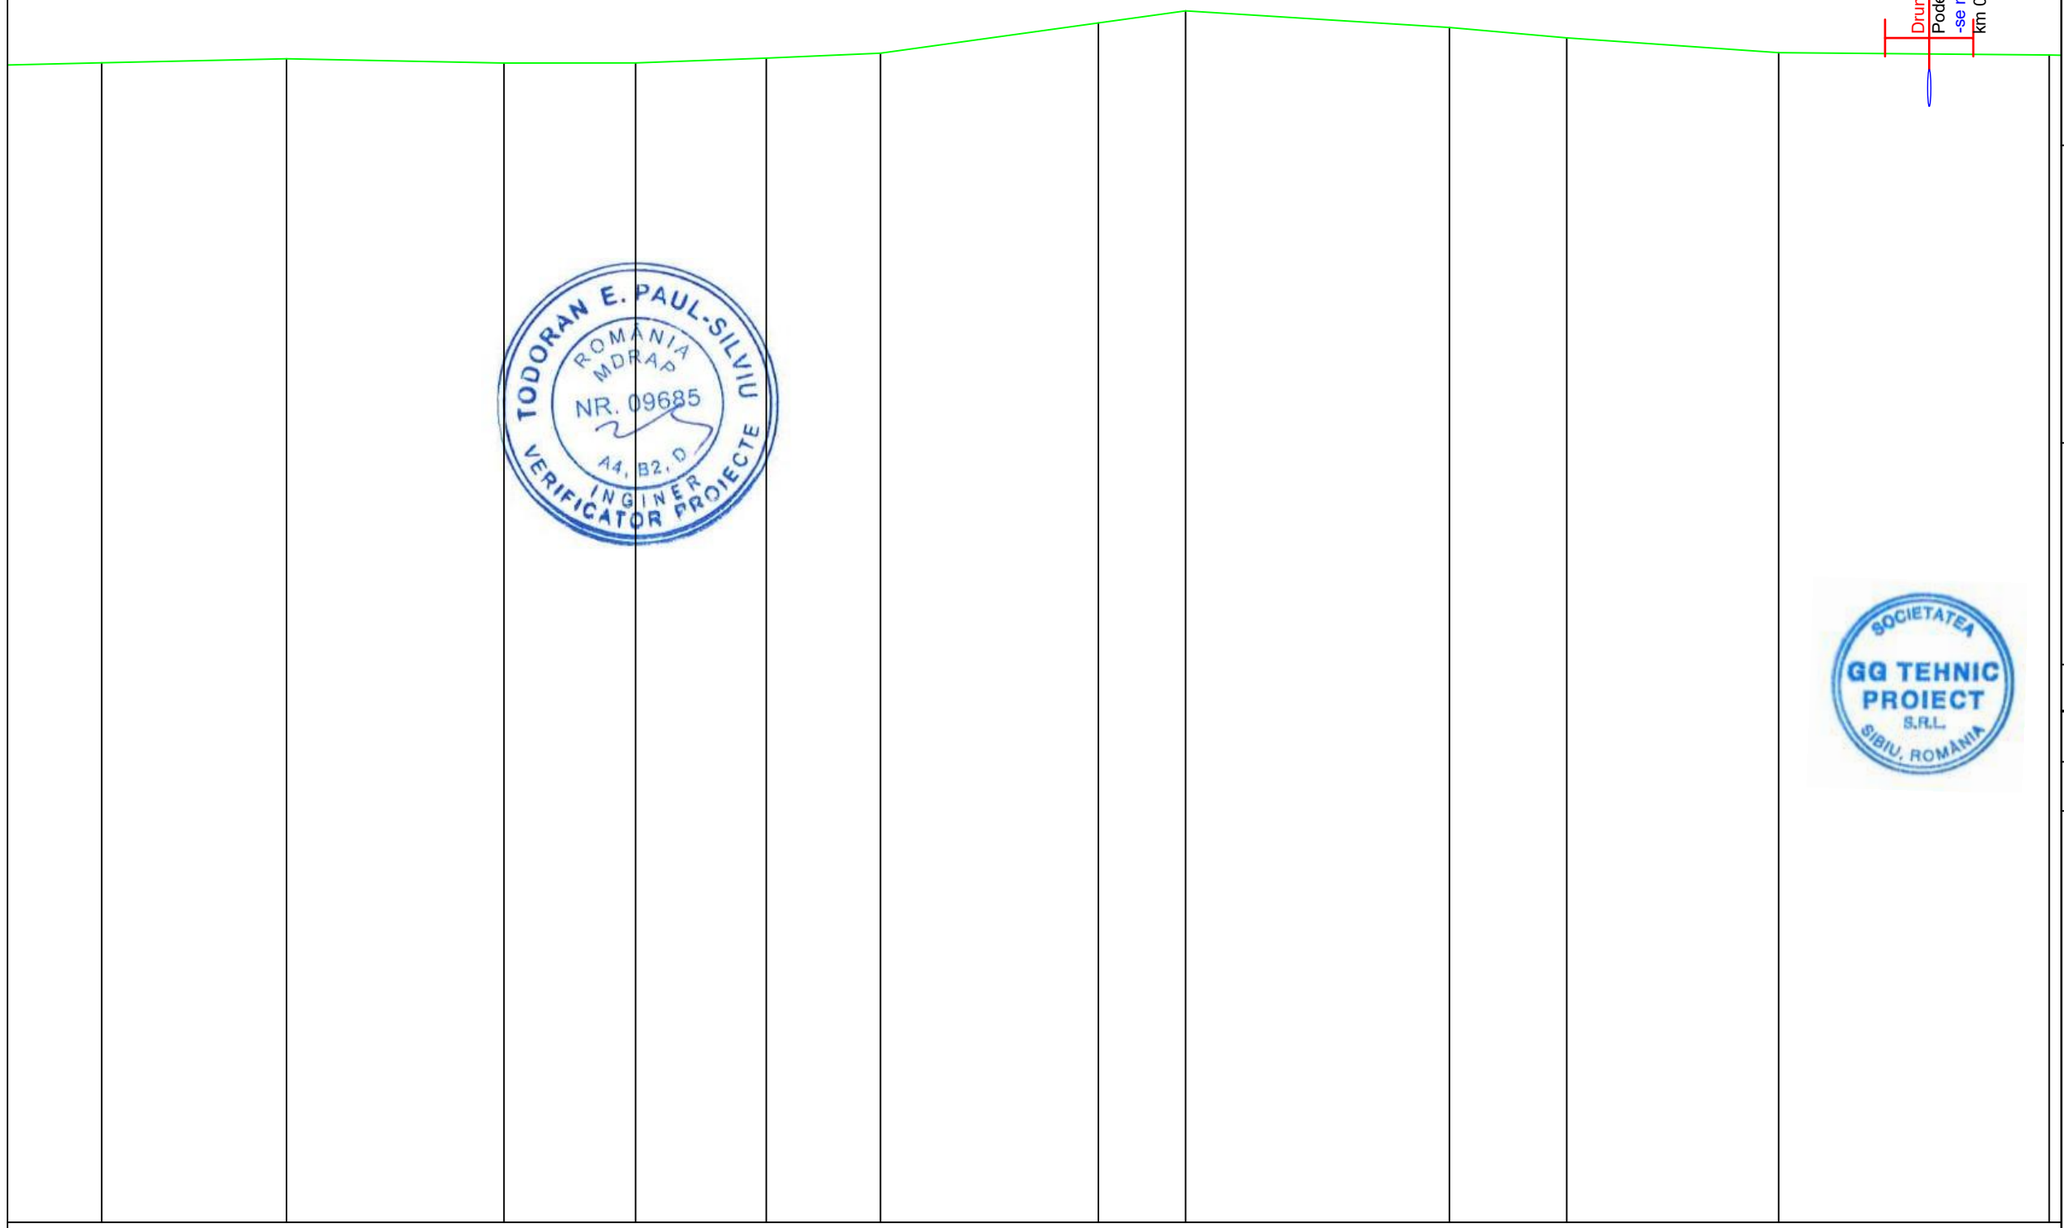

257.903	257.970	257.900	257.902	257.980	258.060	258.553	258.750	258.480	258.310	258.070	258.030	
28	30.13	35.48	21.46	21.30	18.64	35.52	14.23	43.04	19.13	34.56	44.13	
3	0.22	-0.20	0.01	0.37	0.43	1.39	1.38	-0.63	-0.89	-0.69	-0.09	
0+600.82	0+630.95	0+666.43	0+687.89	0+709.19	0+727.83	0+763.35	0+777.58	0+820.62	0+839.75	0+874.31	0+918.44	
26	27	28	29	30	31	32	33	34	35	36	37	

LEGENDA
Ax existent DJ107M
p% Sant dreapta

1:100
1:1000

SOCIETATEA GG TEHNIC PROIECT S.R.L. SIBIU, ROMÂNIA

TODORAN E. PAUL-SILVIU ROMÂNIA MDRAP NR. 09685 A4, B2, D INGINER VERIFICATOR PROIECTE

Proiectant de specialitate:
SR EN ISO 9001:2015 Nr.:A00294 3007 01
SR EN ISO 14001:2015 Nr.:B00294 3007 02
SC GG TEHNIC PROIECT SRL
Tel: 0748-671702; Fax: 0369-630021
E-mail:vggtehnicproiect@gmail.com
SERVICII DE PROIECTARE SI EXPERTIZARE PENTRU DRUMURI SI PODURI REZISTENȚA ȘI STABILITATEA TERENURILOR DE FUNDARE A CONSTRUCȚIILOR ȘI MASIVELOR DE PĂMÂNT (AF)

Sediu social:
Str. Stefan Cel Mare, nr.147, bl. 11, ap 4, Sibiu, Jud. Sibiu
Punct de lucru:
Strada Borhanci nr. 60 ap. 10, Cluj-Napoca, Jud. Cluj
Tel: 0748-671702; fax:0369-630021
E-mail: vggtehnicproiect@gmail.com
CIF:RO35223897; J32/1096/11.11.2015

Beneficiar:

COMUNA MIHALȚ
JUDETUL ALBA

Titlu proiect:

Realizare acostamente, șanțuri și accese la proprietăți pe DC39 (Drum Orbaia) în intravilanul localității Mihalt, Județul Alba


Sef proiect ing. VILCU Gheorghe-Grigore	
Proiectant CFDP: ing. VILCU Gheorghe-Grigore	
Proiectant CFDP: ing. BORSOSZKI Florena Antonia	

Denumire plansa:

PROFIL LONGITUDINAL
DRUMUL COMUNAL DC39
PARTEA DREAPTA

Note:
1- Acest proiect si informatiile cuprinse in el nu pot fi modificate, copiate, reproduse sau utilizate, total sau partial, decat cu acordul scris al PROIECTANTULUI si nu vor fi folosite in alt scop decat cel pentru care au fost elaborate.
2- Cerintele tehnice definite la nivelul proiectului realizat sau altor documente complementare, prin trimiterea la un anumit standard, la un anumit producator, la marci, brevete, tipuri, la o origine sau la o productie/metoda specifica de fabricatie/prestare/executie, vor fi intelese ca fiind insotite de mentiunea "sau echivalent".
3- Schimbarea soluțiilor stabilite prin prezenta documentație se pot face doar cu acordul scris al PROIECTANTULUI avizate de verificator de proiecte atestat și vizate de expert tehnic atestat (daca este cazul).

Revizia:	000
Faza:	PT+DE
Numar proiect:	GG/2025/07
Data:	MAI 2025
Scara:	1:1000 1:100
Plansa numarul:	GG-07-PL_D-03

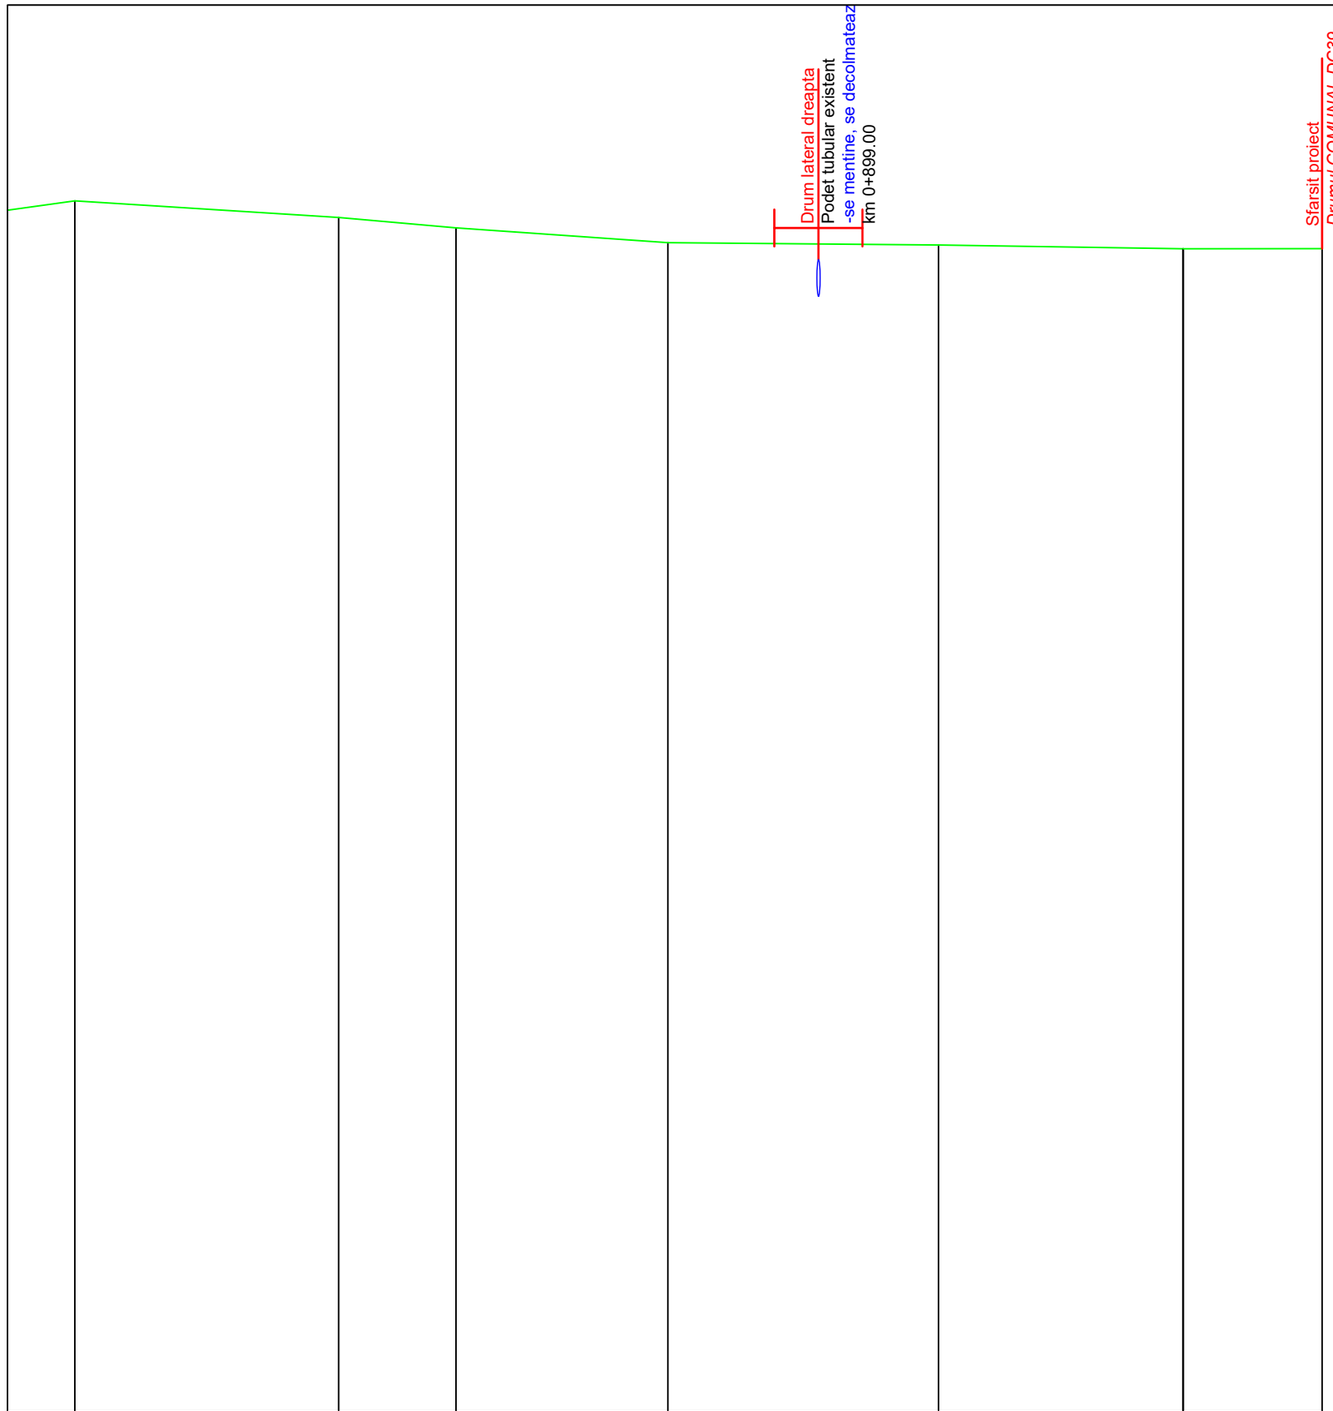

	258.750	258.480	258.310	258.070	258.030	257.970	257.972
14.23	43.04	19.13	34.56	44.13	38.39		
1.38	-0.63	-0.89	-0.69	-0.09			
	0+777.58	0+820.62	0+839.75	0+874.31	0+918.44	0+958.73	0+981.00
	33	34	35	36	37	38	B

LEGENDA

Ax existent DJ107M

p% Sant dreapta

1:100

1:1000

TODORAN E. PAUL-SILVIU
ROMÂNIA MDRAP NR. 09685 A4, B2, D
INGINER VERIFICATOR PROIECTE

SOCIETATEA GG TEHNIC PROIECT S.R.L. SIBIU, ROMANIA

Proiectant de specialitate:

SR EN ISO 9001:2015 Nr.:A00294 3007 01
SR EN ISO 14001:2015 Nr.:B00294 3007 02

SC GG TEHNIC PROIECT SRL

Tel: 0748-671702; Fax: 0369-630021
E-mail:vggtehnicproiect@gmail.com

SERVICII DE PROIECTARE SI EXPERTIZARE PENTRU DRUMURI SI PODURI REZISTENȚA ȘI STABILITATEA TERENURILOR DE FUNDARE A CONSTRUCȚIILOR ȘI MASIVELOR DE PĂMÂNT (AF)

Sediu social:
Str. Stefan Cel Mare, nr.147, bl. 11, ap 4, Sibiu, Jud. Sibiu
Punct de lucru:
Strada Borhanci nr. 60 ap. 10, Cluj-Napoca, Jud. Cluj
Tel: 0748-671702; fax:0369-630021
E-mail: vggtehnicproiect@gmail.com
CIF:RO35223897; J32/1096/11.11.2015

Beneficiar:

COMUNA MIHALȚ
JUDETUL ALBA

Titlu proiect:

Realizare acostamente, șanțuri și accese la proprietăți pe DC39 (Drum Orbaia) în intravilanul localității Mihalt, Județul Alba

Sef proiect ing. VILCU Gheorghe-Grigore	
Proiectant CFDP: ing. VILCU Gheorghe-Grigore	
Proiectant CFDP: ing. BORSOSZKI Florena Antonia	


Denumire plansa:

PROFIL LONGITUDINAL
DRUMUL COMUNAL DC39
PARTEA DREAPTA

Note:
1- Acest proiect si informatiile cuprinse in el nu pot fi modificate, copiate, reproduse sau utilizate, total sau partial, decat cu acordul scris al PROIECTANTULUI si nu vor fi folosite in alt scop decat cel pentru care au fost elaborate.
2- Cerintele tehnice definite la nivelul proiectului realizat sau altor documente complementare, prin trimiterea la un anumit standard, la un anumit producator, la marci, brevete, tipuri, la o origine sau la o productie/metoda specifica de fabricatie/prestare/executie, vor fi intelese ca fiind insotite de mentiunea "sau echivalent".
3- Schimbarea soluțiilor stabilite prin prezenta documentație se pot face doar cu acordul scris al PROIECTANTULUI avizate de verificator de proiecte atestat și vizate de expert tehnic atestat (daca este cazul).

Revizia:	000
Faza:	PT+DE
Numar proiect:	GG/2025/07
Data:	MAI 2025
Scara:	1:1000 1:100
Plansa numarul:	GG-07-PL_D-04

SEMIPROFILURI TRANSVERSALE TIP
scara 1:50

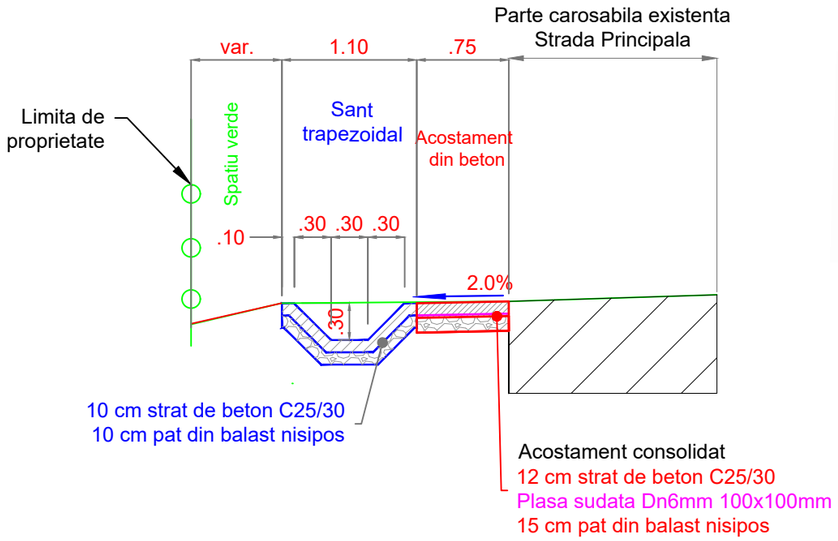


SEMI-PROFILUL TRANSVERSAL TIP S1
se va aplica pe Strada Principala pe partea STANGA intre:
-km 0+000 - km 0+240

Categoria de importanta: C- Normala
Exigente de calitate: A4-B2-D - Drum


Legenda:
Lucrari existente
Lucrari proiectate

STRUCTURA PROIECTATA ACOSTAMENT
- 12 cm strat de beton C25/30 + plasa sudata Dn6mm 100x100
- 15 cm strat de fundatie din balast, cf. SR EN 13242 si STAS 6400

NOTA:
-Clasa de expunere pentru betonul C25/30 din santuri si rigole este:XC2+XF2.
-Pe lungimea acceselor la proprietati nu se vor realiza dispozitivele de colectare si evacuare a apelor pluviale.
-Pozitia santurilor in plan longitudinal se va realiza conform profilului longitudinal, astfel incat sa fie asigurata scurgerea apelor colectate catre emisarii din zona.

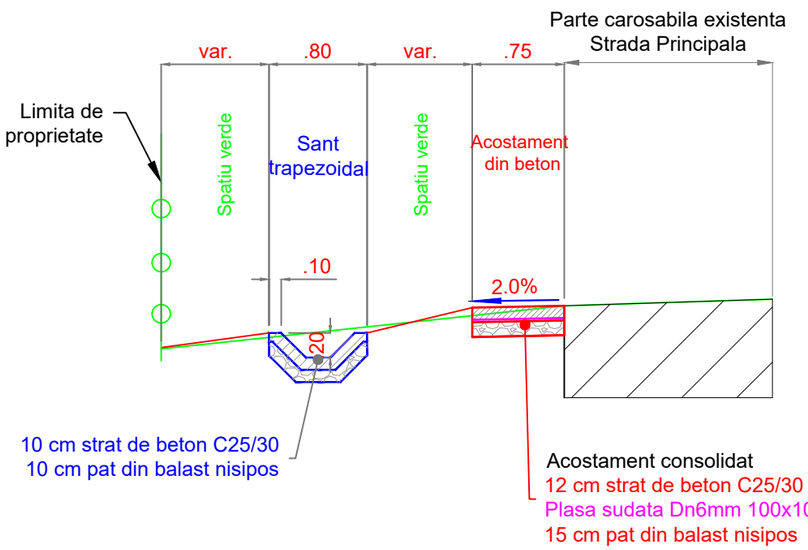

SEMI-PROFILUL TRANSVERSAL TIP S2
se va aplica pe Strada Principala pe partea STANGA intre:
-km 0+240 - km 0+688

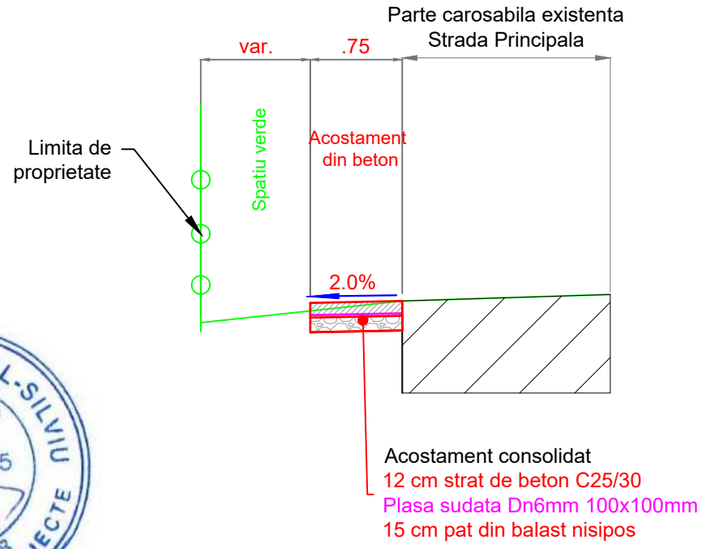

SEMI-PROFILUL TRANSVERSAL TIP S3
se va aplica pe Strada Principala pe partea STANGA intre:
-km 0+688 - km 0+949
-km 0+958 - km 0+980

Proiectant de specialitate:
SR EN ISO 9001:2015 Nr.:A00294 3007 01
SR EN ISO 14001:2015 Nr.:B00294 3007 02
SC GG TEHNIC PROIECT SRL
Tel: 0748-671702; Fax: 0369-630021
E-mail:vggtehnicproiect@gmail.com
SERVICII DE PROIECTARE SI EXPERTIZARE PENTRU DRUMURI SI PODURI REZISTENȚA ȘI STABILITATEA TERENURILOR DE FUNDARE A CONSTRUCȚIILOR ȘI MASIVELOR DE PĂMÂNT (AF)

Sediu social:
Str. Stefan Cel Mare, nr.147, bl. 11, ap 4, Sibiu, Jud. Sibiu
Punct de lucru:
Strada Borhanci nr. 60 ap. 10, Cluj-Napoca, Jud. Cluj
Tel: 0748-671702; fax:0369-630021
E-mail: vggtehnicproiect@gmail.com
CIF:RO35223897; J32/1096/11.11.2015

Beneficiar:

COMUNA MIHALȚ
JUDETUL ALBA

Titlu proiect:

Realizare acostamente, șanțuri și accese la proprietăți pe DC39 (Drum Orbaia) în intravilanul localității Mihalt, Județul Alba

Sef proiect ing. VILCU Gheorghe-Grigore	
Proiectant CFDP: ing. VILCU Gheorghe-Grigore	
Proiectant CFDP: ing. BORSOSZKI Florena Antonia	


Denumire plansa:

SEMIPROFILE TRANSVERSALE TIP


Note:
1- Acest proiect si informatiile cuprinse in el nu pot fi modificate, copiate, reproduse sau utilizate, total sau partial, decat cu acordul scris al PROIECTANTULUI si nu vor fi folosite in alt scop decat cel pentru care au fost elaborate.
2- Cerintele tehnice definite la nivelul proiectului realizat sau altor documente complementare, prin trimiterea la un anumit standard, la un anumit producator, la marci, brevete, tipuri, la o origine sau la o productie/metoda specifica de fabricatie/prestare/executie, vor fi intelese ca fiind insotite de mentiunea "sau echivalent".
3- Schimbarea soluțiilor stabilite prin prezenta documentație se pot face doar cu acordul scris al PROIECTANTULUI avizate de verificator de proiecte atestat și vizate de expert tehnic atestat (daca este cazul).

Revizia:	000
Faza:	PT+DE
Numar proiect:	GG/2025/07
Data:	MAI 2025
Scara:	1:50
Plansa numarul:	GG-07-PTT-001


SEMIPROFILURI TRANSVERSALE TIP
scara 1:50

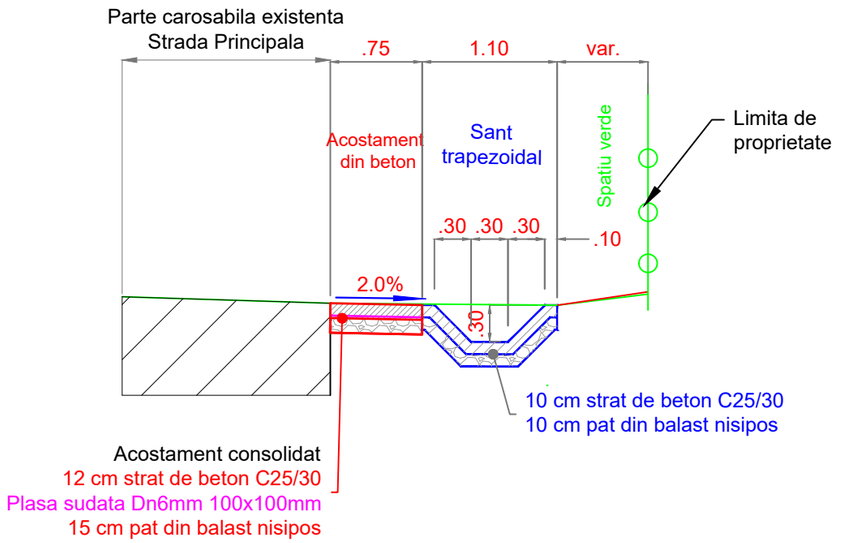


SEMI-PROFILUL TRANSVERSAL TIP D1
se va aplica pe Strada Principala pe partea DREAPTA intre:
-km 0+000 - 0+108

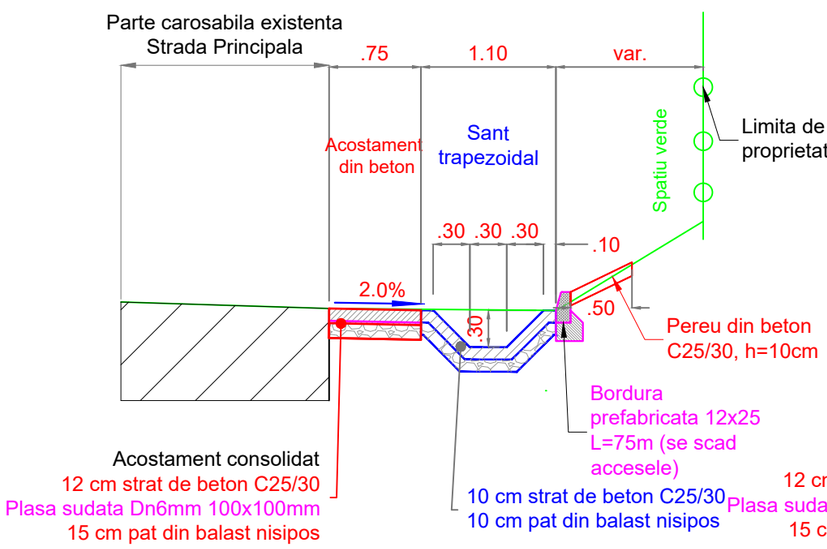

SEMI-PROFILUL TRANSVERSAL TIP D2
se va aplica pe Strada Principala pe partea DREAPTA intre:
-km 0+108 - 0+201

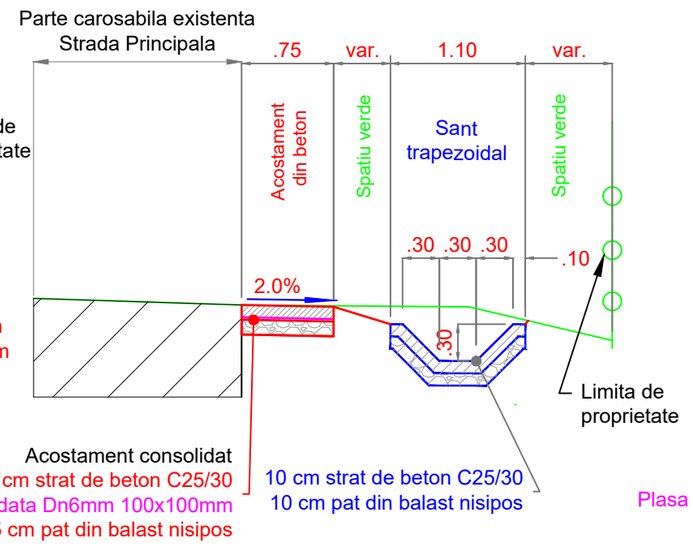

SEMI-PROFILUL TRANSVERSAL TIP D3
se va aplica pe Strada Principala pe partea DREAPTA intre:
-km 0+201 - 0+540
-km 0+553 - 0+562

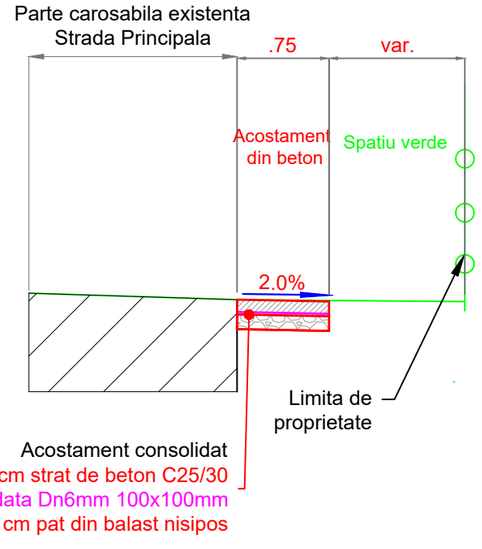

SEMI-PROFILUL TRANSVERSAL TIP D4
se va aplica pe Strada Principala pe partea DREAPTA intre:
-km 0+569 - 0+981

SOCIETATEA GG TEHNIC PROIECT S.R.L. SIBIU, ROMÂNIA

Categoria de importanta: C- Normala
Exigente de calitate: A4-B2-D - Drum

Legenda:
Lucrari existente
Lucrari proiectate

TODORAN E. PAUL-SILVIU ROMÂNIA MDRAP NR. 09685 A4, B2, D INGINER VERIFICATOR PROIECTE

STRUCTURA PROIECTATA ACOSTAMENT
- 12 cm strat de beton C25/30 + plasa sudata Dn6mm 100x100
- 15 cm strat de fundatie din balast, cf. SR EN 13242 si STAS 6400

NOTA:
-Clasa de expunere pentru betonul C25/30 din santuri si rigole este:XC2+XF2.
-Pe lungimea acceselor la proprietati nu se vor realiza dispozitivele de colectare si evacuare a apelor pluviale.
-Pozitia santurilor in plan longitudinal se va realiza conform profilului longitudinal, astfel incat sa fie asigurata scurgerea apelor colectate catre emisarii din zona.

Proiectant de specialitate:
SR EN ISO 9001:2015 Nr.:A00294 3007 01
SR EN ISO 14001:2015 Nr.:B00294 3007 02
SC GG TEHNIC PROIECT SRL
Tel: 0748-671702; Fax: 0369-630021
E-mail:vggtehnicproiect@gmail.com
SERVICII DE PROIECTARE SI EXPERTIZARE PENTRU DRUMURI SI PODURI REZISTENȚA ȘI STABILITATEA TERENURILOR DE FUNDARE A CONSTRUCȚIILOR ȘI MASIVELOR DE PĂMÂNT (AF)
Sediu social:
Str. Stefan Cel Mare, nr.147, bl. 11, ap 4, Sibiu, Jud. Sibiu
Punct de lucru:
Strada Borhanci nr. 60 ap. 10, Cluj-Napoca, Jud. Cluj
Tel: 0748-671702; fax:0369-630021
E-mail: vggtehnicproiect@gmail.com
CIF:RO35223897; J32/1096/11.11.2015

Beneficiar:

COMUNA MIHALȚ
JUDETUL ALBA

Titlu proiect:

Realizare acostamente, șanțuri și accese la proprietăți pe DC39 (Drum Orbaia) în intravilanul localității Mihalt, Județul Alba

Sef proiect ing. VILCU Gheorghe-Grigore	
Proiectant CFDP: ing. VILCU Gheorghe-Grigore	
Proiectant CFDP: ing. BORSOSZKI Florena Antonia	


Denumire plansa:

SEMIPROFILE TRANSVERSALE TIP

Note:
1- Acest proiect si informatiile cuprinse in el nu pot fi modificate, copiate, reproduse sau utilizate, total sau partial, decat cu acordul scris al PROIECTANTULUI si nu vor fi folosite in alt scop decat cel pentru care au fost elaborate.
2- Cerintele tehnice definite la nivelul proiectului realizat sau altor documente complementare, prin trimiterea la un anumit standard, la un anumit producator, la marci, brevete, tipuri, la o origine sau la o productie/metoda specifica de fabricatie/prestare/executie, vor fi intelese ca fiind insotite de mentiunea "sau echivalent".
3- Schimbarea soluțiilor stabilite prin prezenta documentație se pot face doar cu acordul scris al PROIECTANTULUI avizate de verificator de proiecte atestat și vizate de expert tehnic atestat (daca este cazul).


Revizia:	000
Faza:	PT+DE
Numar proiect:	GG/2025/07
Data:	MAI 2025
Scara:	1:50
Plansa numarul:	GG-07-PTT-002

PROFILURI TRANSVERSALE CURENTE
DRUMUL COMUNAL DC39
scara 1:100

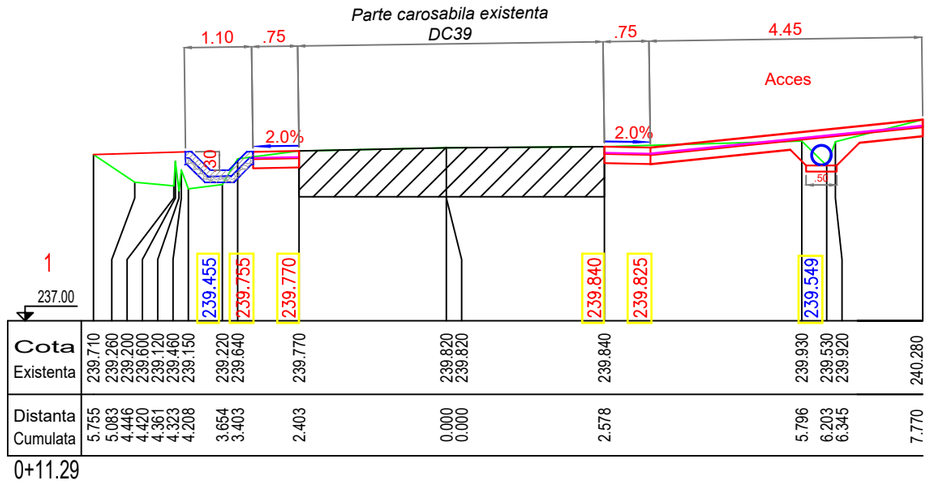


| | | |

PROFILURI TRANSVERSALE CURENTE
DRUMUL COMUNAL DC39
scara 1:100

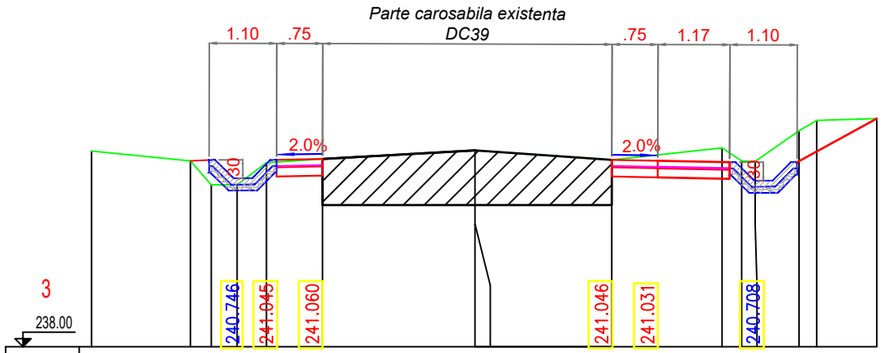


| | | |

PROFILURI TRANSVERSALE CURENTE
DRUMUL COMUNAL DC39
scara 1:100

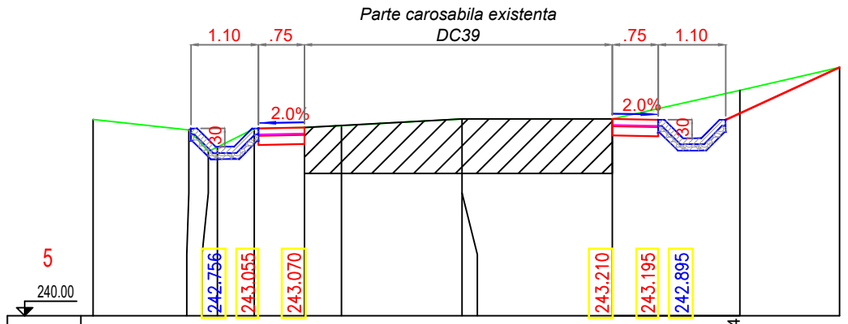


| | | |

PROFILURI TRANSVERSALE CURENTE
DRUMUL COMUNAL DC39
scara 1:100

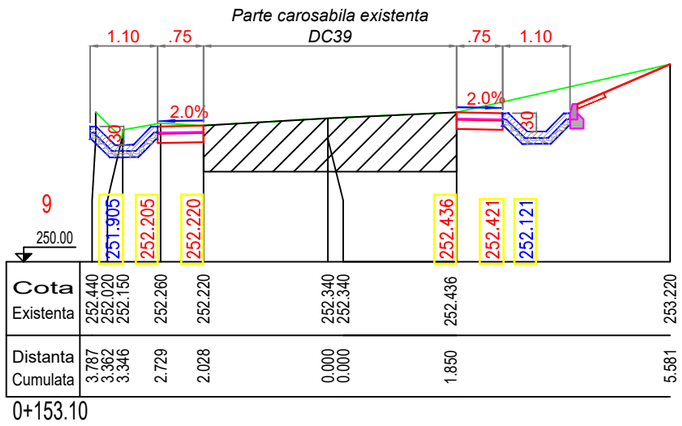


Cota Existenta	252.440	252.020	252.150	252.260	252.220	252.340	252.340	252.436	253.220					
Distanta		3.787	3.362	3.346	2.729	2.028	0.000	0.000	1.850	5.581				
Cumulata														

0+153.10

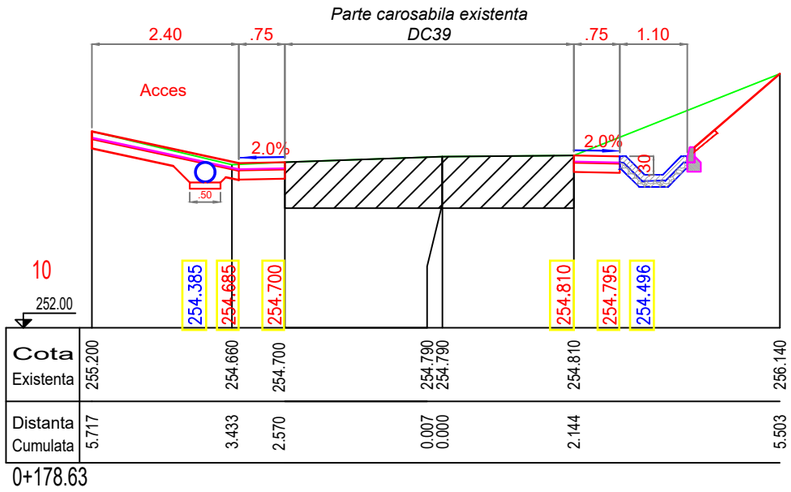


Cota Existenta	255.200	254.660	254.700	254.790	254.790	254.810	256.140							
Distanta		5.717	3.433	2.570	0.007	0.000	2.144	5.503						
Cumulata														

0+178.63

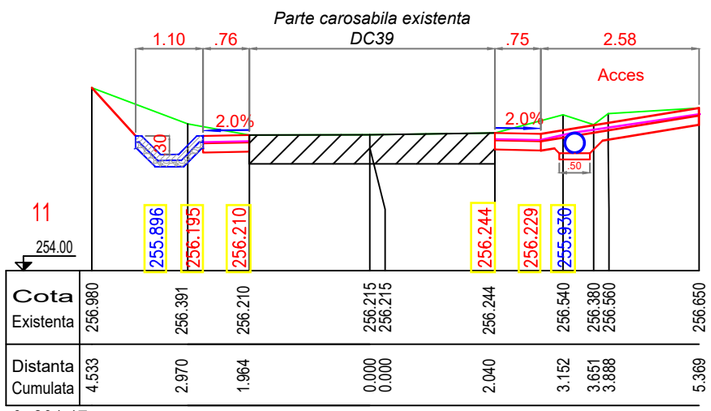

Cota Existenta	256.980	256.391	256.210	256.215	256.215	256.244	256.540	256.380	256.360	256.650				
Distanta		4.533	2.970	1.964	0.000	0.000	2.040	3.152	3.651	3.888	5.369			
Cumulata														

0+201.17

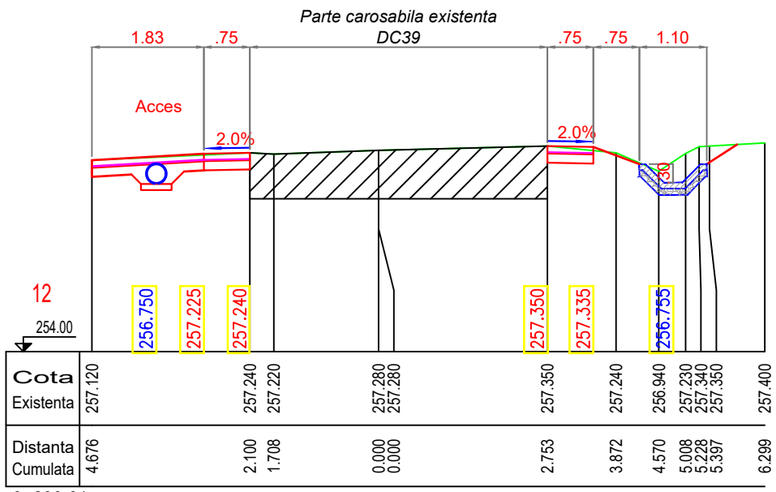

Cota Existenta	257.120	257.240	257.220	257.280	257.280	257.350	257.240	256.940	257.230	257.340	257.350	257.400		
Distanta		4.676	2.100	1.708	0.000	0.000	2.753	3.872	4.570	5.008	5.228	5.397	6.299	
Cumulata														

0+239.61

TODORAN E. PAUL-SILVIU ROMÂNIA MDRAP NR. 09685 A4, B2, D INGINER VERIFICATOR PROIECTE

SOCIETATEA GG TEHNIC PROIECT S.R.L. SIBIU, ROMÂNIA

Proiectant de specialitate:

SR EN ISO 9001:2015 Nr.:A00294 3007 01
SR EN ISO 14001:2015 Nr.:B00294 3007 02

SC GG TEHNIC PROIECT SRL
Tel: 0748-671702; Fax: 0369-630021
E-mail:vggtehnicproiect@gmail.com
SERVICII DE PROIECTARE SI EXPERTIZARE PENTRU DRUMURI SI PODURI REZISTENȚA ȘI STABILITATEA TERENURILOR DE FUNDARE A CONSTRUCȚIILOR ȘI MASIVELOR DE PĂMÂNT (AF)

Sediu social:
Str. Stefan Cel Mare, nr.147, bl. 11, ap 4, Sibiu, Jud. Sibiu
Punct de lucru:
Strada Borhanci nr. 60 ap. 10, Cluj-Napoca, Jud. Cluj
Tel: 0748-671702; fax:0369-630021
E-mail: vggtehnicproiect@gmail.com
CIF:RO35223897; J32/1096/11.11.2015

Beneficiar:

COMUNA MIHALȚ
JUDETUL ALBA

Titlu proiect:

Realizare acostamente, șanțuri și accese la proprietăți pe DC39 (Drum Orbaia) în intravilanul localității Mihalt, Județul Alba

Sef proiect ing. VILCU Gheorghe-Grigore	
Proiectant CFDP: ing. VILCU Gheorghe-Grigore	
Proiectant CFDP: ing. BORSOSZKI Florena Antonia	


Denumire plansa:


PROFILURI TRANSVERSALE CURENTE
DRUMUL COMUNAL DC39

Note:
1- Acest proiect si informatiile cuprinse in el nu pot fi modificate, copiate, reproduse sau utilizate, total sau partial, decat cu acordul scris al PROIECTANTULUI si nu vor fi folosite in alt scop decat cel pentru care au fost elaborate.
2- Cerintele tehnice definite la nivelul proiectului realizat sau altor documente complementare, prin trimiterea la un anumit standard, la un anumit producator, la marci, brevete, tipuri, la o origine sau la o productie/metoda specifica de fabricatie/prestare/executie, vor fi intelese ca fiind insotite de mentiunea "sau echivalent".
3- Schimbarea soluțiilor stabilite prin prezenta documentație se pot face doar cu acordul scris al PROIECTANTULUI avizate de verificator de proiecte atestat și vizate de expert tehnic atestat (daca este cazul).

Revizia:	000
Faza:	PT+DE
Numar proiect:	GG/2025/07
Data:	MAI 2025
Scara:	1:100
Plansa numarul:	GG-07-PTC-04

PROFILURI TRANSVERSALE CURENTE
DRUMUL COMUNAL DC39
scara 1:100

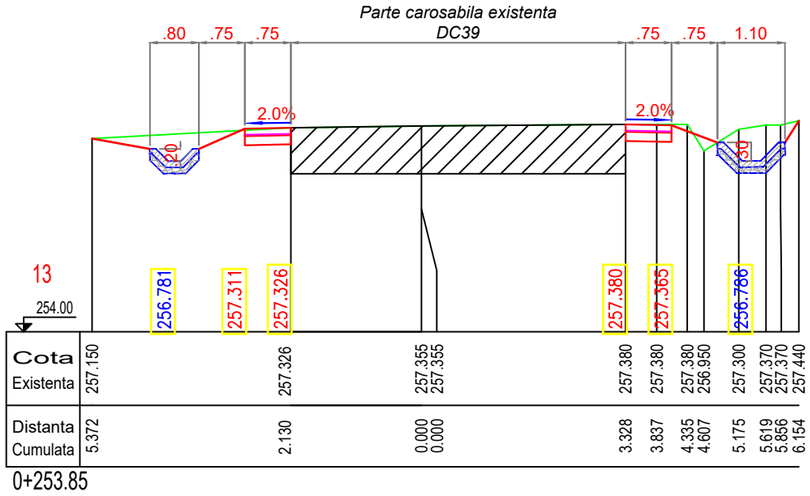

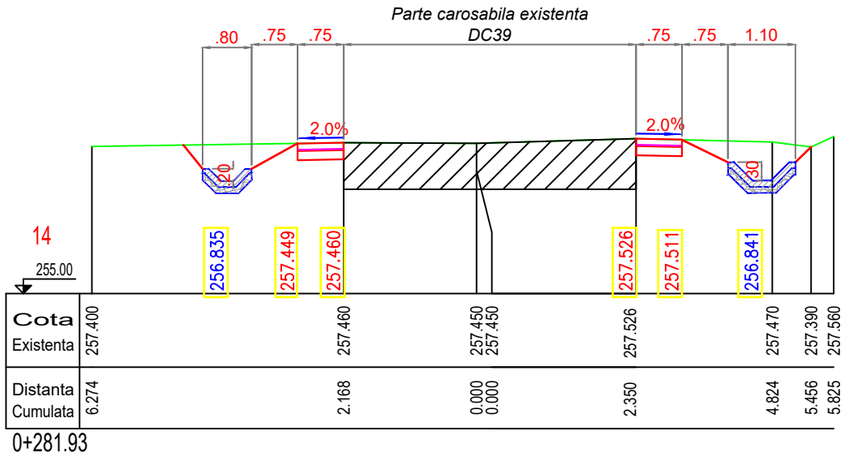

TODORAN E. PAUL-SILVIU ROMÂNIA MDRAP NR. 09685 A4, B2, D INGINER VERIFICATOR PROIECTE

SOCIETATEA GG TEHNIC PROIECT S.R.L. SIBIU, ROMÂNIA

Proiectant de specialitate:

SR EN ISO 9001:2015 Nr.:A00294 3007 01
SR EN ISO 14001:2015 Nr.:B00294 3007 02

SC GG TEHNIC PROIECT SRL
Tel: 0748-671702; Fax: 0369-630021
E-mail:vggtehnicproiect@gmail.com
SERVICII DE PROIECTARE SI EXPERTIZARE PENTRU DRUMURI SI PODURI REZISTENȚA ȘI STABILITATEA TERENURILOR DE FUNDARE A CONSTRUCȚIILOR ȘI MASIVELOR DE PĂMÂNT (AF)

Sediu social:
Str. Stefan Cel Mare, nr.147, bl. 11, ap 4, Sibiu, Jud. Sibiu
Punct de lucru:
Strada Borhanci nr. 60 ap. 10, Cluj-Napoca, Jud. Cluj
Tel: 0748-671702; fax:0369-630021
E-mail: vggtehnicproiect@gmail.com
CIF:RO35223897; J32/1096/11.11.2015

Beneficiar:

COMUNA MIHALȚ
JUDETUL ALBA

Titlu proiect:

Realizare acostamente, șanțuri și accese la proprietăți pe DC39 (Drum Orbaia) în intravilanul localității Mihalț, Județul Alba

Sef proiect ing. VILCU Gheorghe-Grigore	
Proiectant CFDP: ing. VILCU Gheorghe-Grigore	
Proiectant CFDP: ing. BORSOSZKI Florena Antonia	


Denumire plansa:


PROFILURI TRANSVERSALE CURENTE
DRUMUL COMUNAL DC39

Note:
1- Acest proiect si informatiile cuprinse in el nu pot fi modificate, copiate, reproduse sau utilizate, total sau partial, decat cu acordul scris al PROIECTANTULUI si nu vor fi folosite in alt scop decat cel pentru care au fost elaborate.
2- Cerintele tehnice definite la nivelul proiectului realizat sau altor documente complementare, prin trimiterea la un anumit standard, la un anumit producator, la marci, brevete, tipuri, la o origine sau la o productie/metoda specifica de fabricatie/prestare/executie, vor fi intelese ca fiind insotite de mentiunea "sau echivalent".
3- Schimbarea solutiilor stabilite prin prezenta documentație se pot face doar cu acordul scris al PROIECTANTULUI avizate de verificator de proiecte atestat și vizate de expert tehnic atestat (daca este cazul).

Revizia:	000
Faza:	PT+DE
Numar proiect:	GG/2025/07
Data:	MAI 2025
Scara:	1:100
Plansa numarul:	GG-07-PTC-05

PROFILURI TRANSVERSALE CURENTE
DRUMUL COMUNAL DC39
scara 1:100

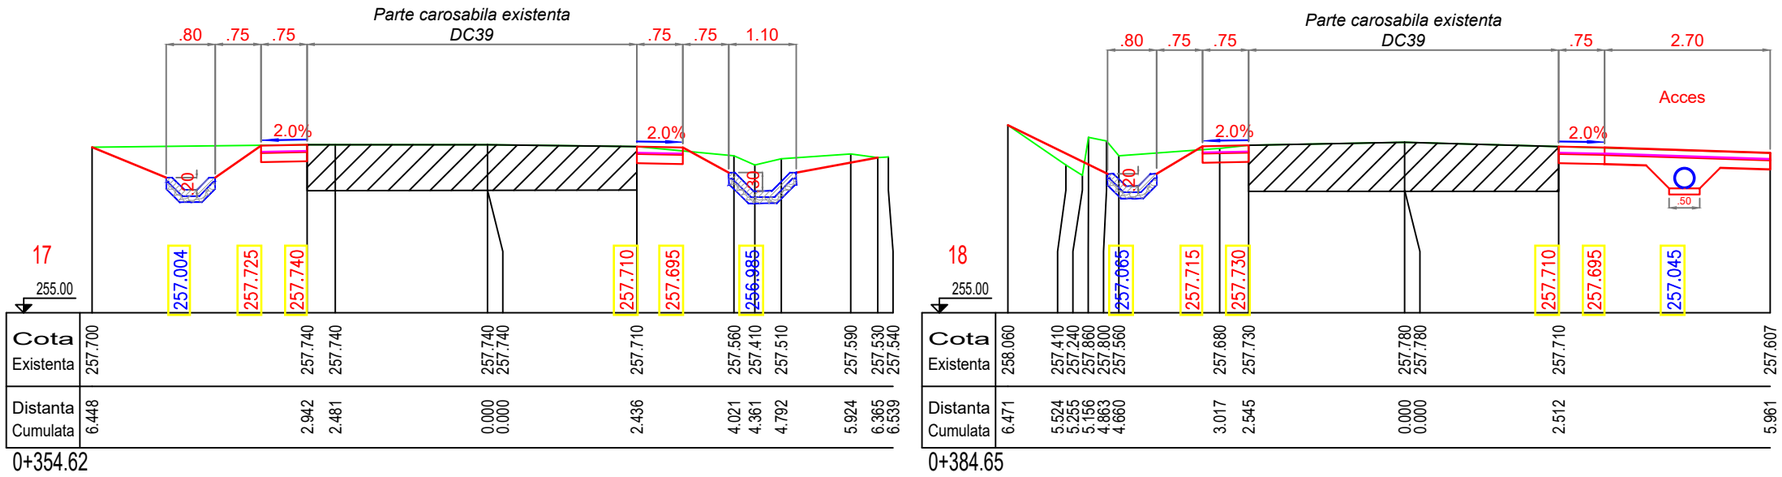

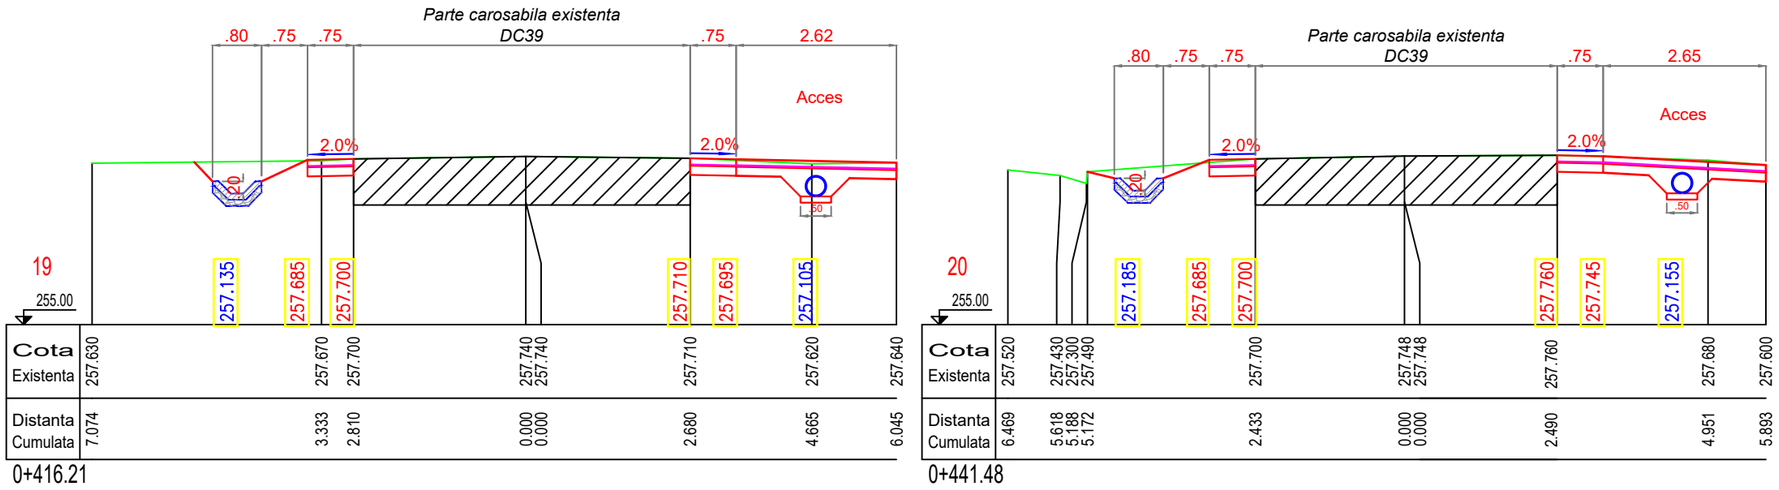

TODORAN E. PAUL-SILVIU ROMÂNIA MDRAP NR. 09685 A4, B2, D INGINER VERIFICATOR PROIECTE

SOCIETATEA GG TEHNIC PROIECT S.R.L. SIBIU, ROMÂNIA

Proiectant de specialitate:

SR EN ISO 9001:2015 Nr.:A00294 3007 01
SR EN ISO 14001:2015 Nr.:B00294 3007 02

SC GG TEHNIC PROIECT SRL
Tel: 0748-671702; Fax: 0369-630021
E-mail:vggtehnicproiect@gmail.com
SERVICII DE PROIECTARE SI EXPERTIZARE PENTRU DRUMURI SI PODURI REZISTENȚA ȘI STABILITATEA TERENURILOR DE FUNDARE A CONSTRUCȚIILOR ȘI MASIVELOR DE PĂMÂNT (AF)

Sediu social:
Str. Stefan Cel Mare, nr.147, bl. 11, ap 4, Sibiu, Jud. Sibiu
Punct de lucru:
Strada Borhanci nr. 60 ap. 10, Cluj-Napoca, Jud. Cluj
Tel: 0748-671702; fax:0369-630021
E-mail: vggtehnicproiect@gmail.com
CIF:RO35223897; J32/1096/11.11.2015

Beneficiar:

COMUNA MIHALȚ
JUDETUL ALBA

Titlu proiect:

Realizare acostamente, șanțuri și accese la proprietăți pe DC39 (Drum Orbaia) în intravilanul localității Mihalt, Județul Alba

Sef proiect ing. VILCU Gheorghe-Grigore	
Proiectant CFDP: ing. VILCU Gheorghe-Grigore	
Proiectant CFDP: ing. BORSOSZKI Florena Antonia	


Denumire plansa:


PROFILURI TRANSVERSALE CURENTE
DRUMUL COMUNAL DC39


Note:
1- Acest proiect si informatiile cuprinse in el nu pot fi modificate, copiate, reproduse sau utilizate, total sau partial, decat cu acordul scris al PROIECTANTULUI si nu vor fi folosite in alt scop decat cel pentru care au fost elaborate.
2- Cerintele tehnice definite la nivelul proiectului realizat sau altor documente complementare, prin trimiterea la un anumit standard, la un anumit producator, la marci, brevete, tipuri, la o origine sau la o productie/metoda specifica de fabricatie/prestare/executie, vor fi intelese ca fiind insotite de mentiunea "sau echivalent".
3- Schimbarea soluțiilor stabilite prin prezenta documentație se pot face doar cu acordul scris al PROIECTANTULUI avizate de verificator de proiecte atestat și vizate de expert tehnic atestat (daca este cazul).


Revizia:	000
Faza:	PT+DE
Numar proiect:	GG/2025/07
Data:	MAI 2025
Scara:	1:100
Plansa numarul:	GG-07-PTC-06

PROFILURI TRANSVERSALE CURENTE
DRUMUL COMUNAL DC39
scara 1:100

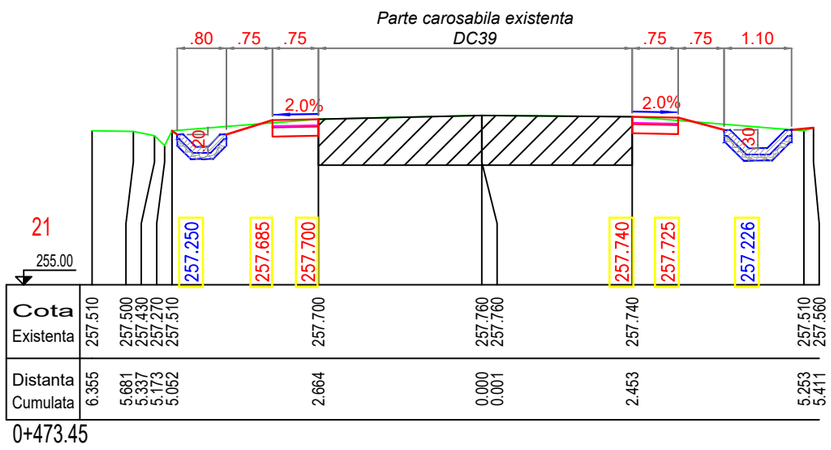

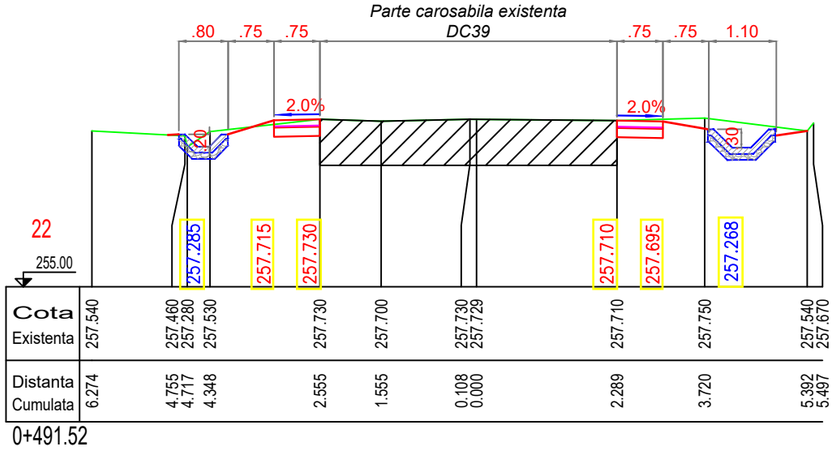

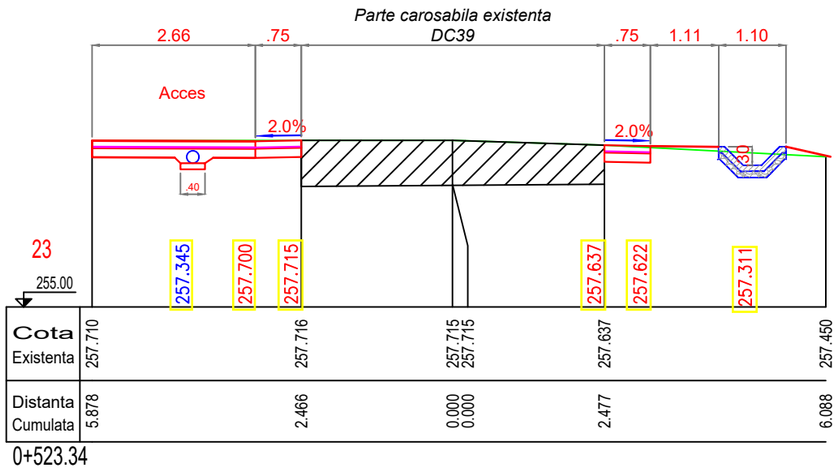

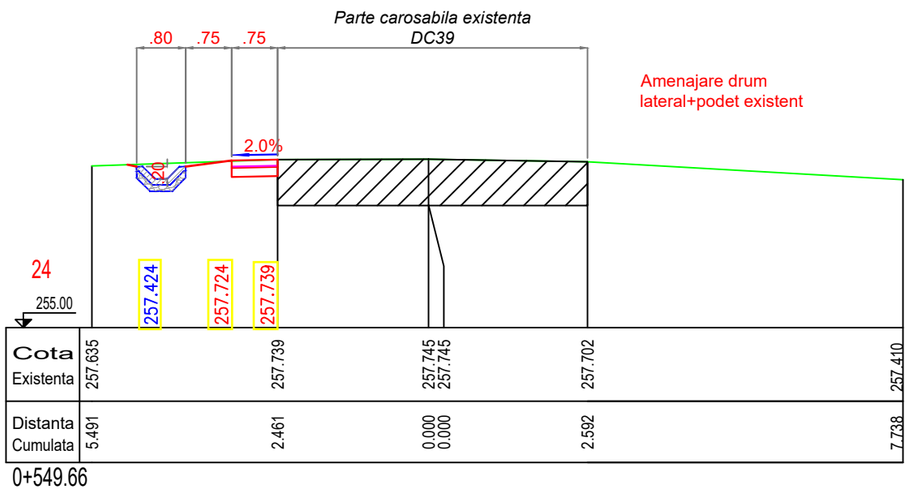

TODORAN E. PAUL-SILVIU ROMÂNIA MDRAP NR. 09685 A4, B2, D INGINER VERIFICATOR PROIECTE

SOCIETATEA GG TEHNIC PROIECT S.R.L. SIBIU, ROMÂNIA

Proiectant de specialitate:

SR EN ISO 9001:2015 Nr.:A00294 3007 01
SR EN ISO 14001:2015 Nr.:B00294 3007 02

SC GG TEHNIC PROIECT SRL
Tel: 0748-671702; Fax: 0369-630021
E-mail:vggtehnicproiect@gmail.com
SERVICII DE PROIECTARE SI EXPERTIZARE PENTRU DRUMURI SI PODURI REZISTENȚA ȘI STABILITATEA TERENURILOR DE FUNDARE A CONSTRUCȚIILOR ȘI MASIVELOR DE PĂMÂNT (AF)

Sediu social:
Str. Stefan Cel Mare, nr.147, bl. 11, ap 4, Sibiu, Jud. Sibiu
Punct de lucru:
Strada Borhanci nr. 60 ap. 10, Cluj-Napoca, Jud. Cluj
Tel: 0748-671702; fax:0369-630021
E-mail: vggtehnicproiect@gmail.com
CIF:RO35223897; J32/1096/11.11.2015

Beneficiar:

COMUNA MIHALȚ
JUDETUL ALBA

Titlu proiect:

Realizare acostamente, șanțuri și accese la proprietăți pe DC39 (Drum Orbaia) în intravilanul localității Mihalt, Județul Alba

Sef proiect ing. VILCU Gheorghe-Grigore	
Proiectant CFDP: ing. VILCU Gheorghe-Grigore	
Proiectant CFDP: ing. BORSOSZKI Florena Antonia	


Denumire plansa:


PROFILURI TRANSVERSALE CURENTE
DRUMUL COMUNAL DC39


Note:
1- Acest proiect si informatiile cuprinse in el nu pot fi modificate, copiate, reproduse sau utilizate, total sau partial, decat cu acordul scris al PROIECTANTULUI si nu vor fi folosite in alt scop decat cel pentru care au fost elaborate.
2- Cerintele tehnice definite la nivelul proiectului realizat sau altor documente complementare, prin trimiterea la un anumit standard, la un anumit producator, la marci, brevete, tipuri, la o origine sau la o productie/metoda specifica de fabricatie/prestare/executie, vor fi intelese ca fiind insotite de mentiunea "sau echivalent".
3- Schimbarea soluțiilor stabilite prin prezenta documentație se pot face doar cu acordul scris al PROIECTANTULUI avizate de verificator de proiecte atestat și vizate de expert tehnic atestat (daca este cazul).


Revizia:	000
Faza:	PT+DE
Numar proiect:	GG/2025/07
Data:	MAI 2025
Scara:	1:100
Plansa numarul:	GG-07-PTC-07

PROFILURI TRANSVERSALE CURENTE
DRUMUL COMUNAL DC39
scara 1:100

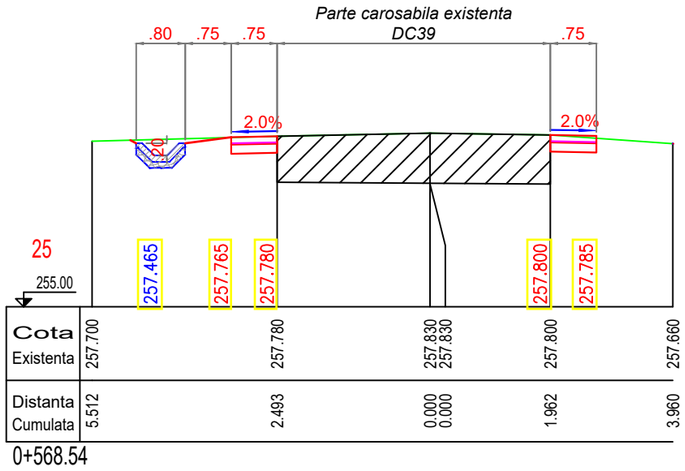

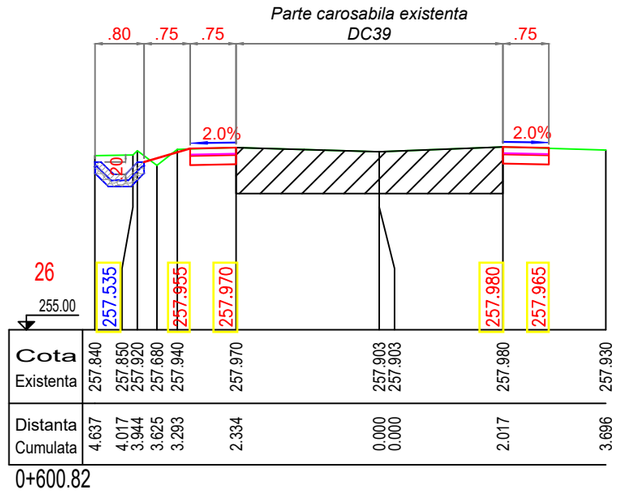

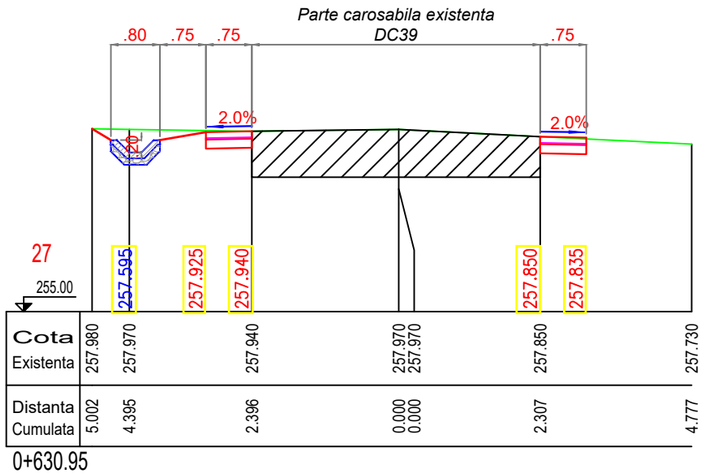

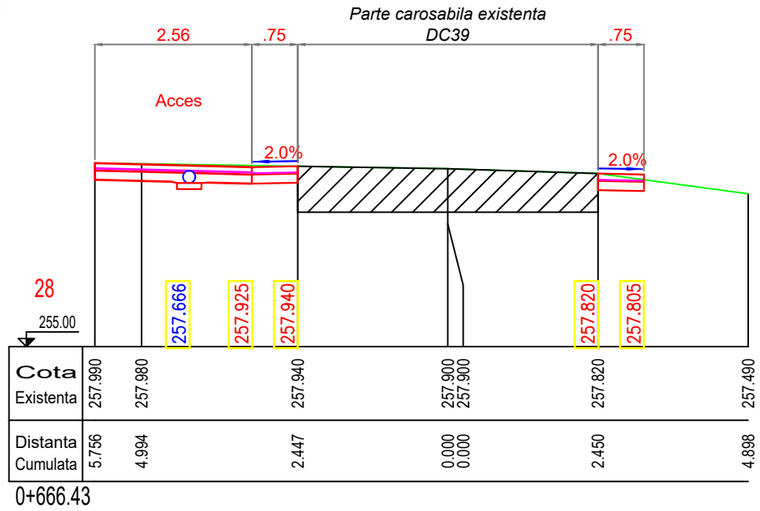

TODORAN E. PAUL-SILVIU
ROMÂNIA
MDRAP
NR. 09685
A4, B2, D
INGINER
VERIFICATOR PROIECTE

SOCIETATEA
GG TEHNIC PROIECT
S.R.L.
SIBIU, ROMÂNIA

Proiectant de specialitate:
SR EN ISO 9001:2015 Nr.:A00294 3007 01
SR EN ISO 14001:2015 Nr.:B00294 3007 02
SC GG TEHNIC PROIECT SRL
Tel: 0748-671702; Fax: 0369-630021
E-mail:vggtehnicproiect@gmail.com
SERVICII DE PROIECTARE SI EXPERTIZARE PENTRU DRUMURI SI PODURI REZISTENȚA ȘI STABILITATEA TERENURILOR DE FUNDARE A CONSTRUCȚIILOR ȘI MASIVELOR DE PĂMÂNT (AF)

Sediu social:
Str. Stefan Cel Mare, nr.147, bl. 11, ap 4, Sibiu, Jud. Sibiu
Punct de lucru:
Strada Borhanci nr. 60 ap. 10, Cluj-Napoca, Jud. Cluj
Tel: 0748-671702; fax:0369-630021
E-mail: vggtehnicproiect@gmail.com
CIF:RO35223897; J32/1096/11.11.2015

Beneficiar:

COMUNA MIHALȚ
JUDETUL ALBA

Titlu proiect:

Realizare acostamente, șanțuri și accese la proprietăți pe DC39 (Drum Orbaia) în intravilanul localității Mihalt, Județul Alba

Sef proiect ing. VILCU Gheorghe-Grigore	
Proiectant CFDP: ing. VILCU Gheorghe-Grigore	
Proiectant CFDP: ing. BORSOSZKI Florena Antonia	


Denumire plansa:


PROFILURI TRANSVERSALE CURENTE
DRUMUL COMUNAL DC39

Note:
1- Acest proiect si informatiile cuprinse in el nu pot fi modificate, copiate, reproduse sau utilizate, total sau partial, decat cu acordul scris al PROIECTANTULUI si nu vor fi folosite in alt scop decat cel pentru care au fost elaborate.
2- Cerintele tehnice definite la nivelul proiectului realizat sau altor documente complementare, prin trimiterea la un anumit standard, la un anumit producator, la marci, brevete, tipuri, la o origine sau la o productie/metoda specifica de fabricatie/prestare/executie, vor fi intelese ca fiind insotite de mentiunea "sau echivalent".
3- Schimbarea soluțiilor stabilite prin prezenta documentație se pot face doar cu acordul scris al PROIECTANTULUI avizate de verificator de proiecte atestat și vizate de expert tehnic atestat (daca este cazul).

Revizia:	000
Faza:	PT+DE
Numar proiect:	GG/2025/07
Data:	MAI 2025
Scara:	1:100
Plansa numarul:	GG-07-PTC-08


PROFILURI TRANSVERSALE CURENTE
DRUMUL COMUNAL DC39
scara 1:100

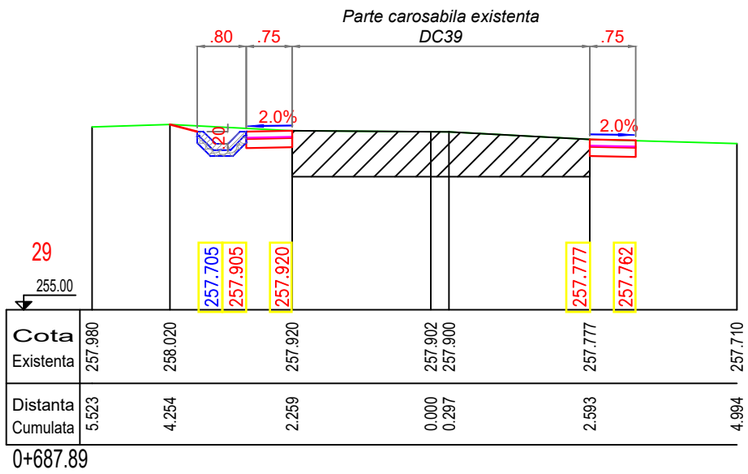


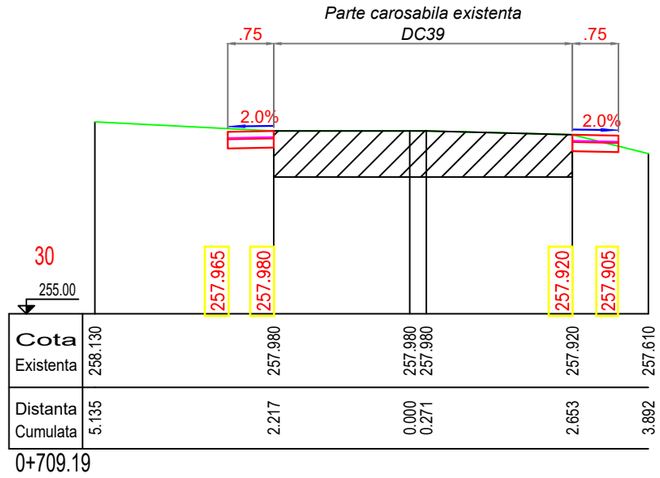





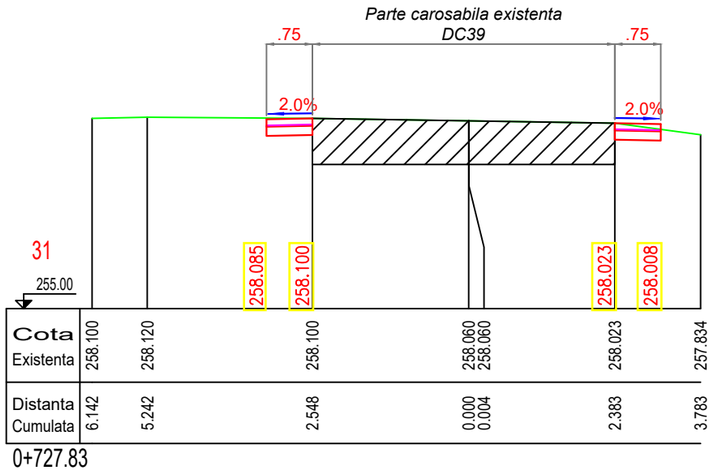

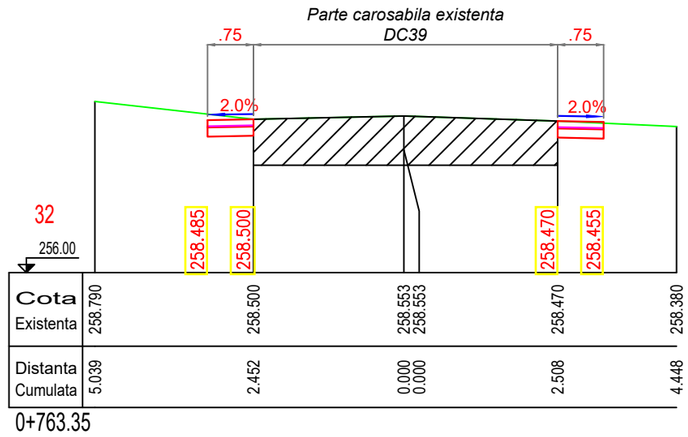

Proiectant de specialitate:

SR EN ISO 9001:2015 Nr.:A00294 3007 01
SR EN ISO 14001:2015 Nr.:B00294 3007 02

SC GG TEHNIC PROIECT SRL
Tel: 0748-671702; Fax: 0369-630021
E-mail:vggtehnicproiect@gmail.com

SERVICII DE PROIECTARE SI EXPERTIZARE PENTRU DRUMURI SI PODURI REZISTENȚA ȘI STABILITATEA TERENURILOR DE FUNDARE A CONSTRUCȚIILOR ȘI MASIVELOR DE PĂMÂNT (AF)

Sediu social:
Str. Stefan Cel Mare, nr.147, bl. 11, ap 4, Sibiu, Jud. Sibiu
Punct de lucru:
Strada Borhanci nr. 60 ap. 10, Cluj-Napoca, Jud. Cluj
Tel: 0748-671702; fax:0369-630021
E-mail: vggtehnicproiect@gmail.com
CIF:RO35223897; J32/1096/11.11.2015

Beneficiar:

COMUNA MIHALȚ
JUDETUL ALBA

Titlu proiect:

Realizare acostamente, șanțuri și accese la proprietăți pe DC39 (Drum Orbaia) în intravilanul localității Mihalt, Județul Alba

Sef proiect ing. VILCU Gheorghe-Grigore	
Proiectant CFDP: ing. VILCU Gheorghe-Grigore	
Proiectant CFDP: ing. BORSOSZKI Florena Antonia	


Denumire plansa:


PROFILURI TRANSVERSALE CURENTE
DRUMUL COMUNAL DC39


Note:
1- Acest proiect si informatiile cuprinse in el nu pot fi modificate, copiate, reproduse sau utilizate, total sau partial, decat cu acordul scris al PROIECTANTULUI si nu vor fi folosite in alt scop decat cel pentru care au fost elaborate.
2- Cerintele tehnice definite la nivelul proiectului realizat sau altor documente complementare, prin trimiterea la un anumit standard, la un anumit producator, la marci, brevete, tipuri, la o origine sau la o productie/metoda specifica de fabricatie/prestare/executie, vor fi intelese ca fiind insotite de mentiunea "sau echivalent".
3- Schimbarea soluțiilor stabilite prin prezenta documentație se pot face doar cu acordul scris al PROIECTANTULUI avizate de verificator de proiecte atestat și vizate de expert tehnic atestat (daca este cazul).


Revizia:	000
Faza:	PT+DE
Numar proiect:	GG/2025/07
Data:	MAI 2025
Scara:	1:100
Plansa numarul:	GG-07-PTC-09

PROFILURI TRANSVERSALE CURENTE
DRUMUL COMUNAL DC39
scara 1:100

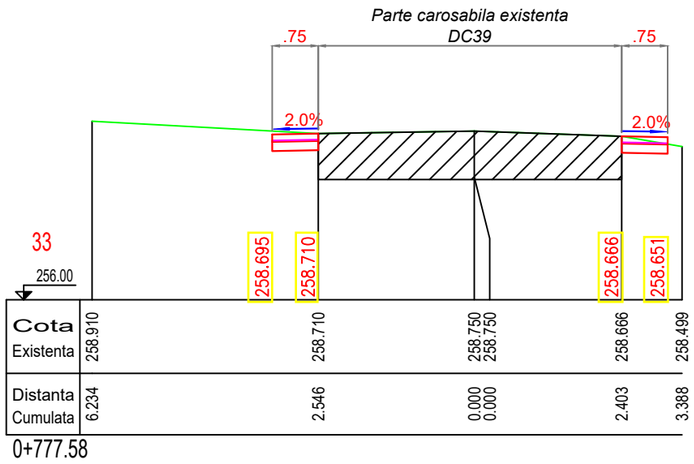

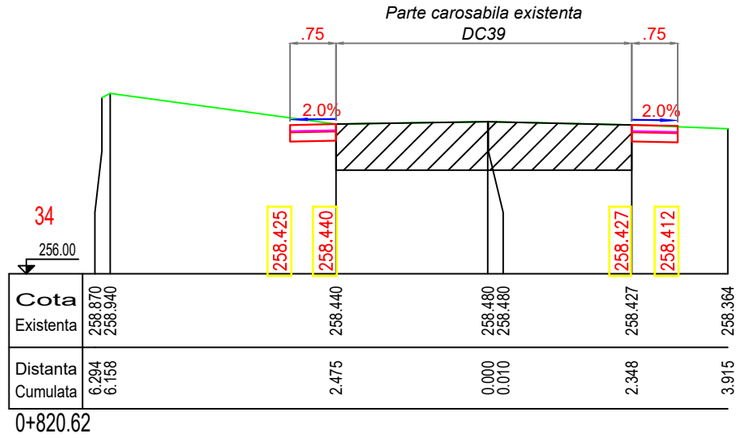

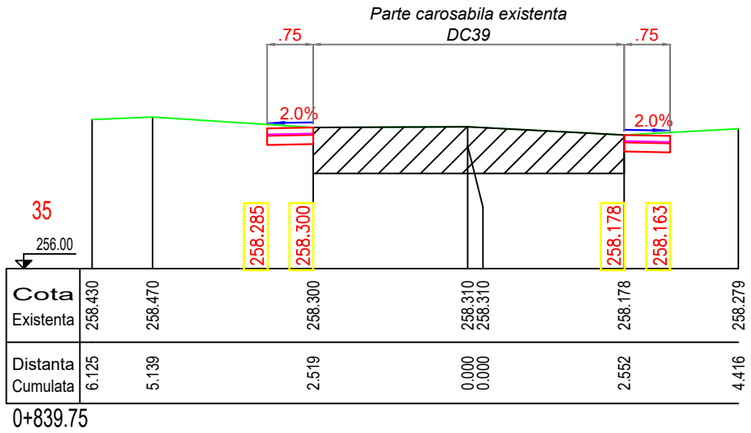

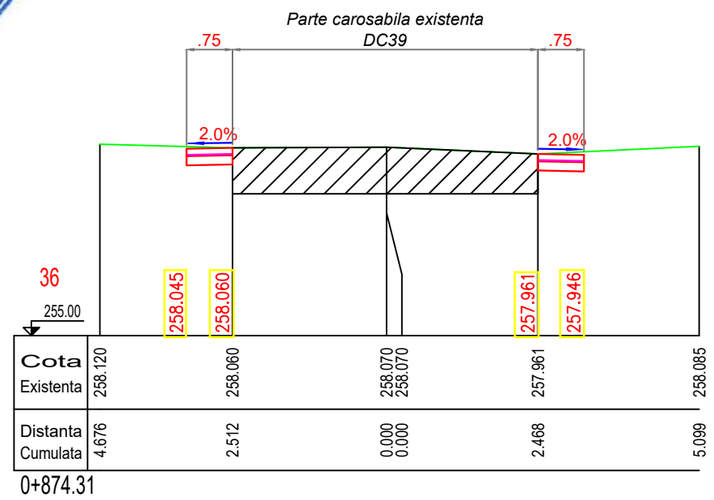

TODORAN E. PAUL-SILVIU ROMÂNIA MDRAP NR. 09685 A4, B2, D INGINER VERIFICATOR PROIECTE

SOCIETATEA GG TEHNIC PROIECT S.R.L. SIBIU, ROMÂNIA

Proiectant de specialitate:

SR EN ISO 9001:2015 Nr.:A00294 3007 01
SR EN ISO 14001:2015 Nr.:B00294 3007 02

SC GG TEHNIC PROIECT SRL
Tel: 0748-671702; Fax: 0369-630021
E-mail:vggtehnicproiect@gmail.com
SERVICII DE PROIECTARE SI EXPERTIZARE PENTRU DRUMURI SI PODURI REZISTENȚA ȘI STABILITATEA TERENURILOR DE FUNDARE A CONSTRUCȚIILOR ȘI MASIVELOR DE PĂMÂNT (AF)

Sediu social:
Str. Stefan Cel Mare, nr.147, bl. 11, ap 4, Sibiu, Jud. Sibiu
Punct de lucru:
Strada Borhanci nr. 60 ap. 10, Cluj-Napoca, Jud. Cluj
Tel: 0748-671702; fax:0369-630021
E-mail: vggtehnicproiect@gmail.com
CIF:RO35223897; J32/1096/11.11.2015

Beneficiar:

COMUNA MIHALȚ
JUDETUL ALBA

Titlu proiect:

Realizare acostamente, șanțuri și accese la proprietăți pe DC39 (Drum Orbaia) în intravilanul localității Mihalt, Județul Alba

Sef proiect	ing. VILCU Gheorghe-Grigore
Proiectant CFDP:	ing. VILCU Gheorghe-Grigore
Proiectant CFDP:	ing. BORSOSZKI Florena Antonia


Denumire plansa:


PROFILURI TRANSVERSALE CURENTE
DRUMUL COMUNAL DC39

Note:
1- Acest proiect si informatiile cuprinse in el nu pot fi modificate, copiate, reproduse sau utilizate, total sau partial, decat cu acordul scris al PROIECTANTULUI si nu vor fi folosite in alt scop decat cel pentru care au fost elaborate.
2- Cerintele tehnice definite la nivelul proiectului realizat sau altor documente complementare, prin trimiterea la un anumit standard, la un anumit producator, la marci, brevete, tipuri, la o origine sau la o productie/metoda specifica de fabricatie/prestare/executie, vor fi intelese ca fiind insotite de mentiunea "sau echivalent".
3- Schimbarea soluțiilor stabilite prin prezenta documentație se pot face doar cu acordul scris al PROIECTANTULUI avizate de verificator de proiecte atestat și vizate de expert tehnic atestat (daca este cazul).

Revizia:	000
Faza:	PT+DE
Numar proiect:	GG/2025/07
Data:	MAI 2025
Scara:	1:100
Plansa numarul:	GG-07-PTC-010

PROFILURI TRANSVERSALE CURENTE
DRUMUL COMUNAL DC39
scara 1:100

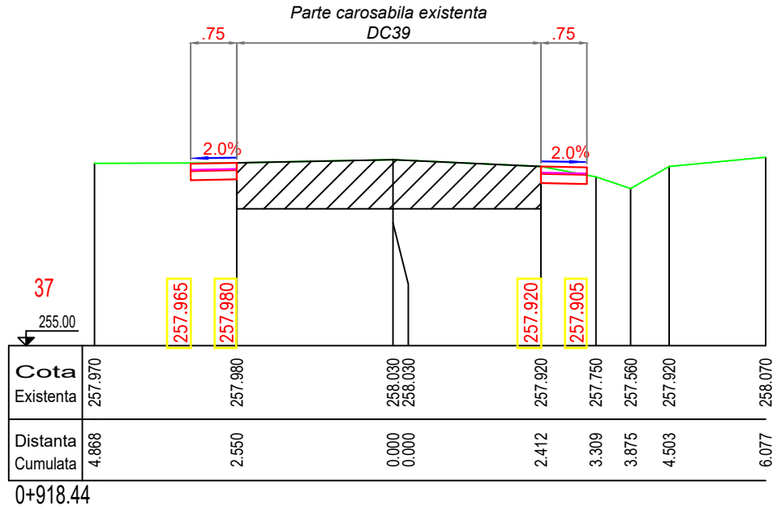

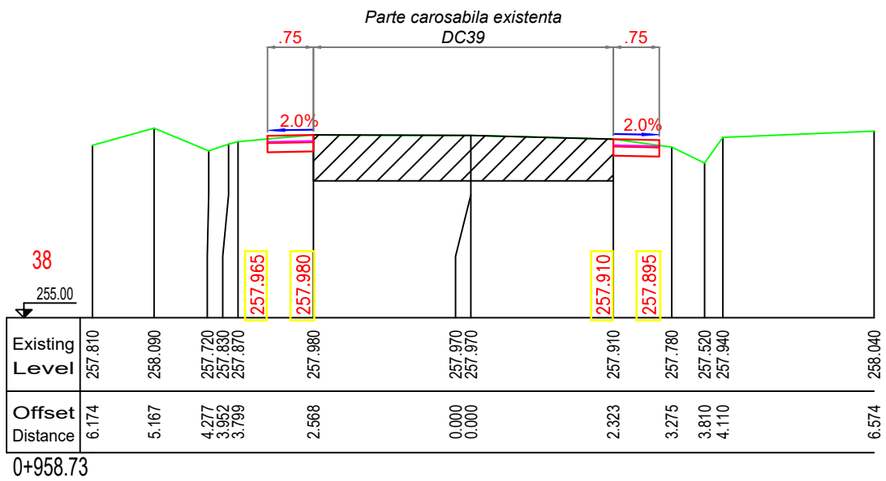

TODORAN E. PAUL-SILVIU ROMÂNIA MDRAP NR. 09685 A4, B2, D INGINER VERIFICATOR PROIECTE

SOCIETATEA GG TEHNIC PROIECT S.R.L. SIBIU, ROMÂNIA

Proiectant de specialitate:

SR EN ISO 9001:2015 Nr.:A00294 3007 01
SR EN ISO 14001:2015 Nr.:B00294 3007 02

SC GG TEHNIC PROIECT SRL
Tel: 0748-671702; Fax: 0369-630021
E-mail:vggtehnicproiect@gmail.com
SERVICII DE PROIECTARE SI EXPERTIZARE PENTRU DRUMURI SI PODURI REZISTENȚA ȘI STABILITATEA TERENURILOR DE FUNDARE A CONSTRUCȚIILOR ȘI MASIVELOR DE PĂMÂNT (AF)

Sediu social:
Str. Stefan Cel Mare, nr.147, bl. 11, ap 4, Sibiu, Jud. Sibiu
Punct de lucru:
Strada Borhanci nr. 60 ap. 10, Cluj-Napoca, Jud. Cluj
Tel: 0748-671702; fax:0369-630021
E-mail: vggtehnicproiect@gmail.com
CIF:RO35223897; J32/1096/11.11.2015

Beneficiar:

COMUNA MIHALȚ
JUDETUL ALBA

Titlu proiect:

Realizare acostamente, șanțuri și accese la proprietăți pe DC39 (Drum Orbaia) în intravilanul localității Mihalt, Județul Alba

Sef proiect ing. VILCU Gheorghe-Grigore	
Proiectant CFDP: ing. VILCU Gheorghe-Grigore	
Proiectant CFDP: ing. BORSOSZKI Florena Antonia	

Denumire plansa:


PROFILURI TRANSVERSALE CURENTE
DRUMUL COMUNAL DC39

Note:
1- Acest proiect si informatiile cuprinse in el nu pot fi modificate, copiate, reproduse sau utilizate, total sau partial, decat cu acordul scris al PROIECTANTULUI si nu vor fi folosite in alt scop decat cel pentru care au fost elaborate.
2- Cerintele tehnice definite la nivelul proiectului realizat sau altor documente complementare, prin trimiterea la un anumit standard, la un anumit producator, la marci, brevete, tipuri, la o origine sau la o productie/metoda specifica de fabricatie/prestare/executie, vor fi intelese ca fiind insotite de mentiunea "sau echivalent".
3- Schimbarea soluțiilor stabilite prin prezenta documentație se pot face doar cu acordul scris al PROIECTANTULUI avizate de verificator de proiecte atestat și vizate de expert tehnic atestat (daca este cazul).


Revizia:	000
Faza:	PT+DE
Numar proiect:	GG/2025/07
Data:	MAI 2025
Scara:	1:100
Plansa numarul:	GG-07-PTC-011

Detalii accese la proprietati
TIP 1
Scara 1:50


Vedere plana
Scara 1:50

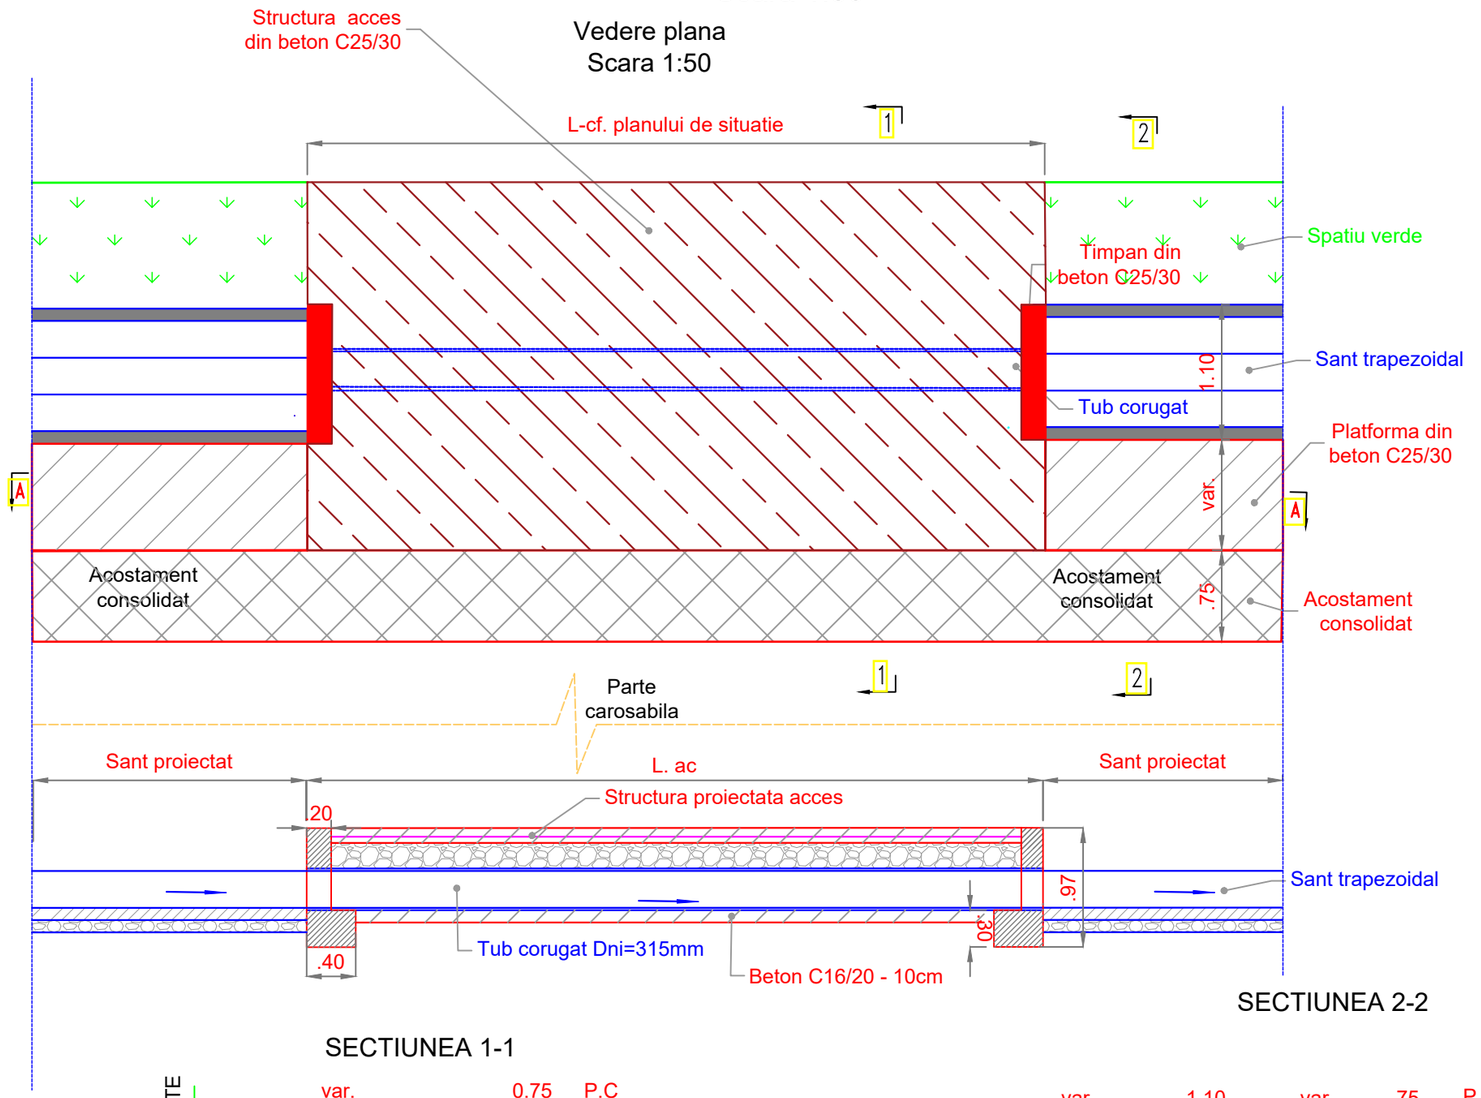

SECTIUNEA 1-1

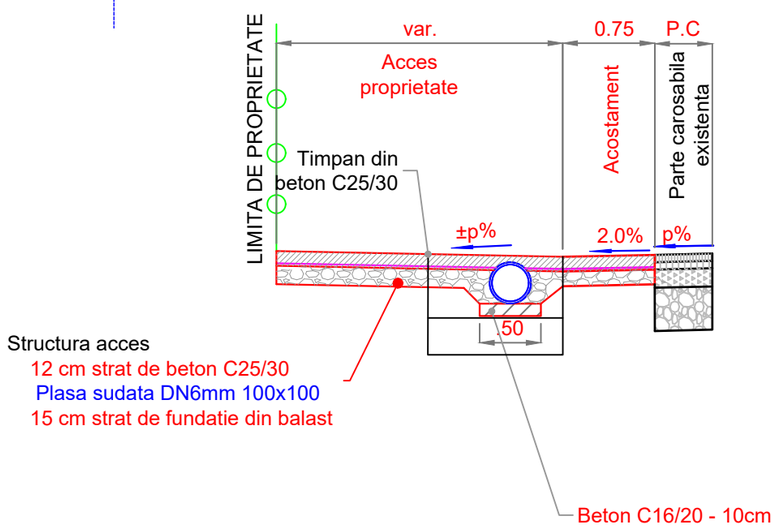

SECTIUNEA 2-2

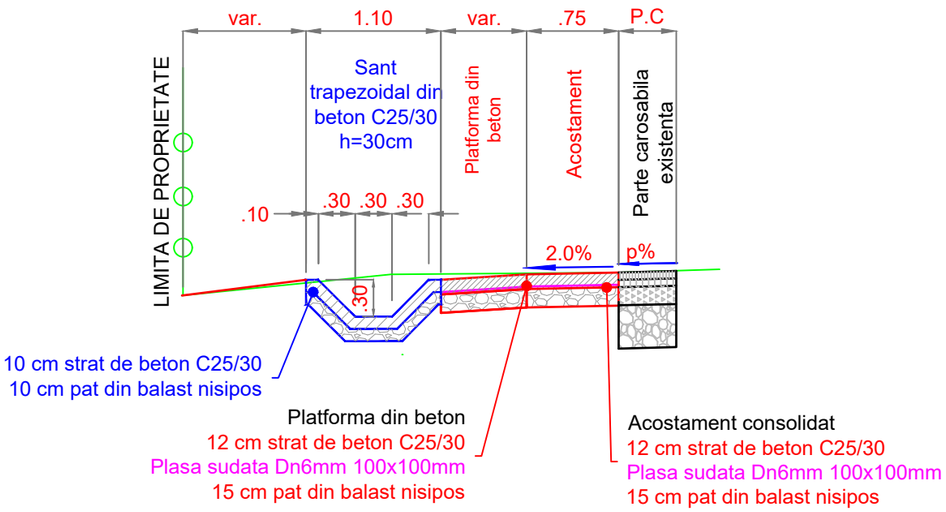

Proiectant de specialitate:

SR EN ISO 9001:2015 Nr.:A00294 3007 01
SR EN ISO 14001:2015 Nr.:B00294 3007 02

SC GG TEHNIC PROIECT SRL
Tel: 0748-671702; Fax: 0369-630021
E-mail:vggtehnicproiect@gmail.com
SERVICII DE PROIECTARE SI EXPERTIZARE PENTRU DRUMURI SI PODURI REZISTENȚA ȘI STABILITATEA TERENURILOR DE FUNDARE A CONSTRUCȚIILOR ȘI MASIVELOR DE PĂMÂNT (AF)

Sediu social:
Str. Stefan Cel Mare, nr.147, bl. 11, ap 4, Sibiu, Jud. Sibiu
Punct de lucru:
Strada Borhanci nr. 60 ap. 10, Cluj-Napoca, Jud. Cluj
Tel: 0748-671702; fax:0369-630021
E-mail: vggtehnicproiect@gmail.com
CIF:RO35223897; J32/1096/11.11.2015

TODORAN E. PAUL-SILVIU
ROMÂNIA MDRAP NR. 09685 A4, B2, D INGINER VERIFICATOR PROIECTE

SOCIETATEA GG TEHNIC PROIECT S.R.L. SIBIU, ROMANIA

Beneficiar:

COMUNA MIHALȚ
JUDETUL ALBA

Titlu proiect:

Realizare acostamente, șanțuri și accese la proprietăți pe DC39 (Drum Orbaia) în intravilanul localității Mihalt, Județul Alba

Sef proiect ing. VILCU Gheorghe-Grigore	
Proiectant CFDP: ing. VILCU Gheorghe-Grigore	
Proiectant CFDP: ing. BORSOSZKI Florena Antonia	

Denumire plansa:


DETALII ACCESE
LA PROPRIETATI
TIP 1

Note:
1- Acest proiect si informatiile cuprinse in el nu pot fi modificate, copiate, reproduse sau utilizate, total sau partial, decat cu acordul scris al PROIECTANTULUI si nu vor fi folosite in alt scop decat cel pentru care au fost elaborate.
2- Cerintele tehnice definite la nivelul proiectului realizat sau altor documente complementare, prin trimiterea la un anumit standard, la un anumit producator, la marci, brevete, tipuri, la o origine sau la o productie/metoda specifica de fabricatie/prestare/executie, vor fi intelese ca fiind insotite de mentiunea "sau echivalent".
3- Schimbarea soluțiilor stabilite prin prezenta documentație se pot face doar cu acordul scris al PROIECTANTULUI avizate de verificator de proiecte atestat și vizate de expert tehnic atestat (daca este cazul).


Revizia:	000
Faza:	PT+DE
Numar proiect:	GG/2025/07
Data:	MAI 2025
Scara:	1:50
Plansa numarul:	GG-07-DET-01

Detalii accese la proprietati
TIP 2
Scara 1:50


Vedere plana
Scara 1:50

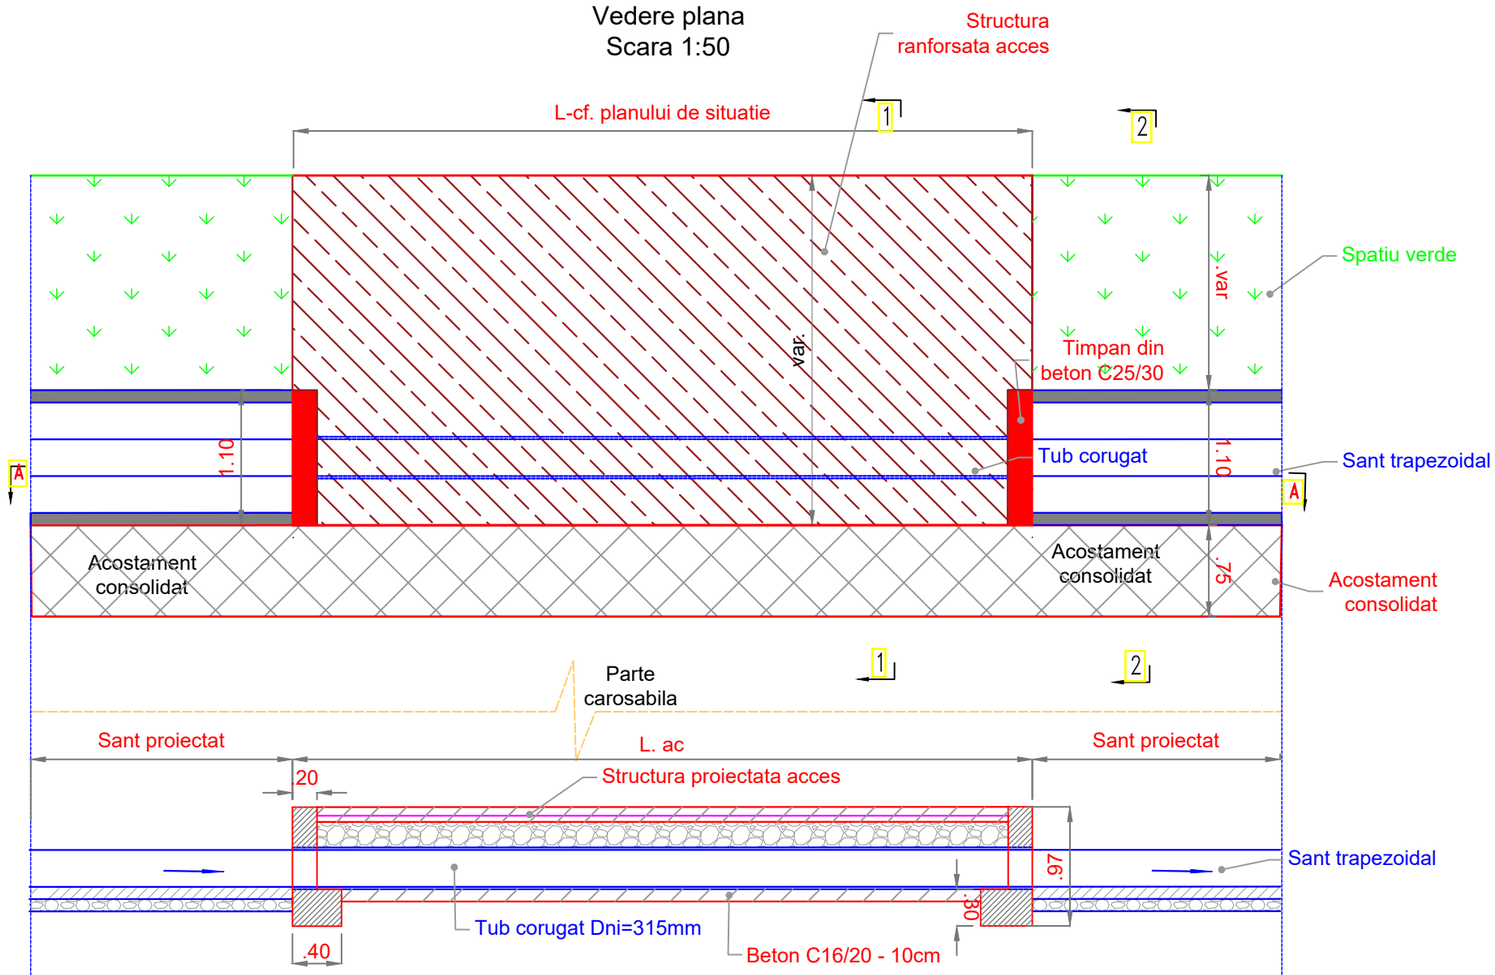

SECTIUNEA 1-1

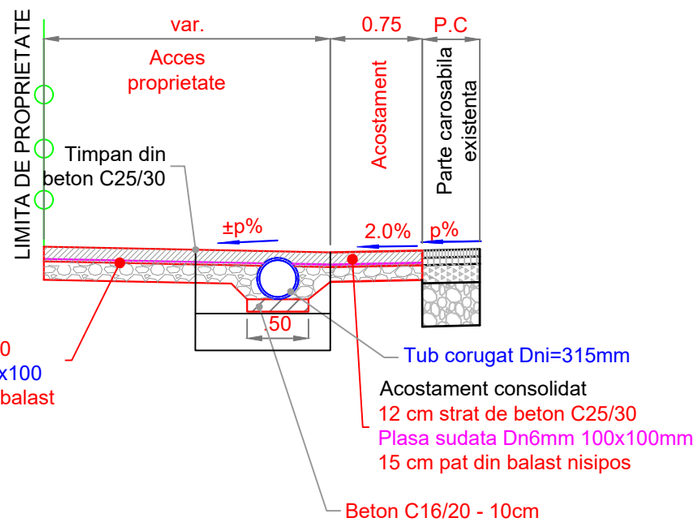

SECTIUNEA 2-2

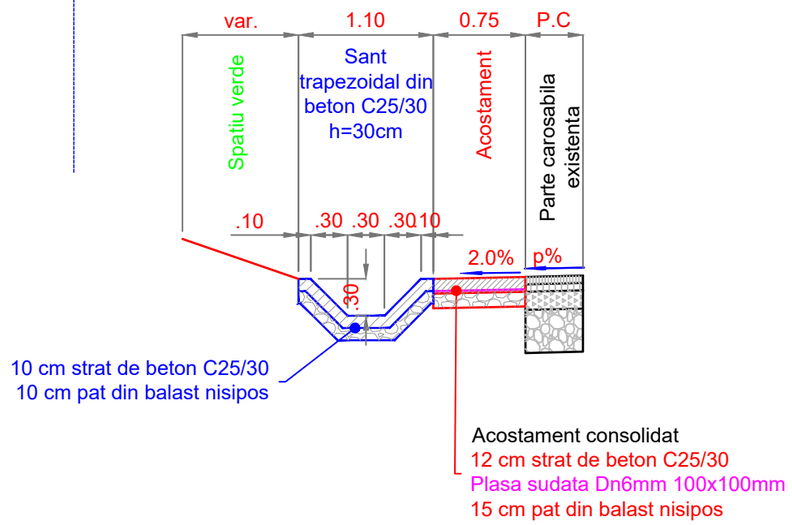

TODORAN E. PAUL-SILVIU
ROMÂNIA MDRAP NR. 09685 A4, B2, D
INGINER VERIFICATOR PROIECTE

SOCIETATEA GG TEHNIC PROIECT S.R.L. SIBIU, ROMÂNIA

Proiectant de specialitate:

SR EN ISO 9001:2015 Nr.:A00294 3007 01
SR EN ISO 14001:2015 Nr.:B00294 3007 02

SC GG TEHNIC PROIECT SRL
Tel: 0748-671702; Fax: 0369-630021
E-mail:vggtehnicproiect@gmail.com
SERVICII DE PROIECTARE SI EXPERTIZARE PENTRU DRUMURI SI PODURI REZISTENȚA ȘI STABILITATEA TERENURILOR DE FUNDARE A CONSTRUCȚIILOR ȘI MASIVELOR DE PĂMÂNT (AF)

Sediu social:
Str. Stefan Cel Mare, nr.147, bl. 11, ap 4, Sibiu, Jud. Sibiu
Punct de lucru:
Strada Borhanci nr. 60 ap. 10, Cluj-Napoca, Jud. Cluj
Tel: 0748-671702; fax:0369-630021
E-mail: vggtehnicproiect@gmail.com
CIF:RO35223897; J32/1096/11.11.2015

Beneficiar:

COMUNA MIHALȚ
JUDETUL ALBA

Titlu proiect:

Realizare acostamente, șanțuri și accese la proprietăți pe DC39 (Drum Orbaia) în intravilanul localității Mihalt, Județul Alba

Sef proiect ing. VILCU Gheorghe-Grigore	
Proiectant CFDP: ing. VILCU Gheorghe-Grigore	
Proiectant CFDP: ing. BORSOSZKI Florena Antonia	

Denumire plansa:


DETALII ACCESE
LA PROPRIETATI
TIP 2

Note:
1- Acest proiect si informatiile cuprinse in el nu pot fi modificate, copiate, reproduse sau utilizate, total sau partial, decat cu acordul scris al PROIECTANTULUI si nu vor fi folosite in alt scop decat cel pentru care au fost elaborate.
2- Cerintele tehnice definite la nivelul proiectului realizat sau altor documente complementare, prin trimiterea la un anumit standard, la un anumit producator, la marci, brevete, tipuri, la o origine sau la o productie/metoda specifica de fabricatie/prestare/executie, vor fi intelese ca fiind insotite de mentiunea "sau echivalent".
3- Schimbarea soluțiilor stabilite prin prezenta documentație se pot face doar cu acordul scris al PROIECTANTULUI avizate de verificator de proiecte atestat și vizate de expert tehnic atestat (daca este cazul).


Revizia:	000
Faza:	PT+DE
Numar proiect:	GG/2025/07
Data:	MAI 2025
Scara:	1:50
Plansa numarul:	GG-07-DET-02

Detalii accese la proprietati
TIP 3
Scara 1:50


Vedere plana
Scara 1:50

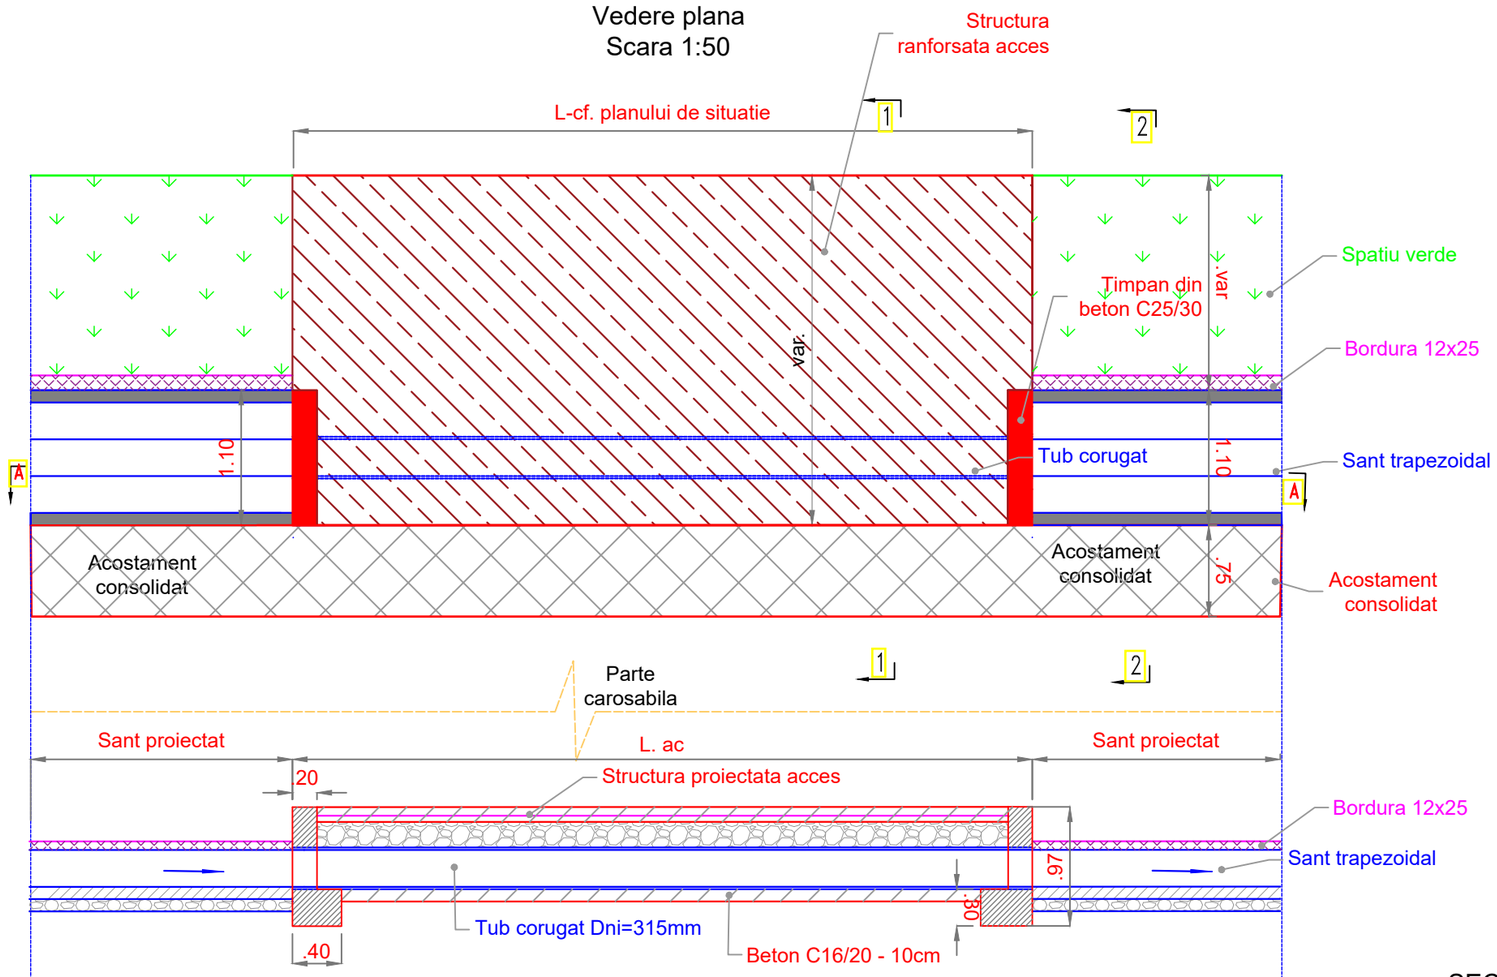

SECTIUNEA 1-1

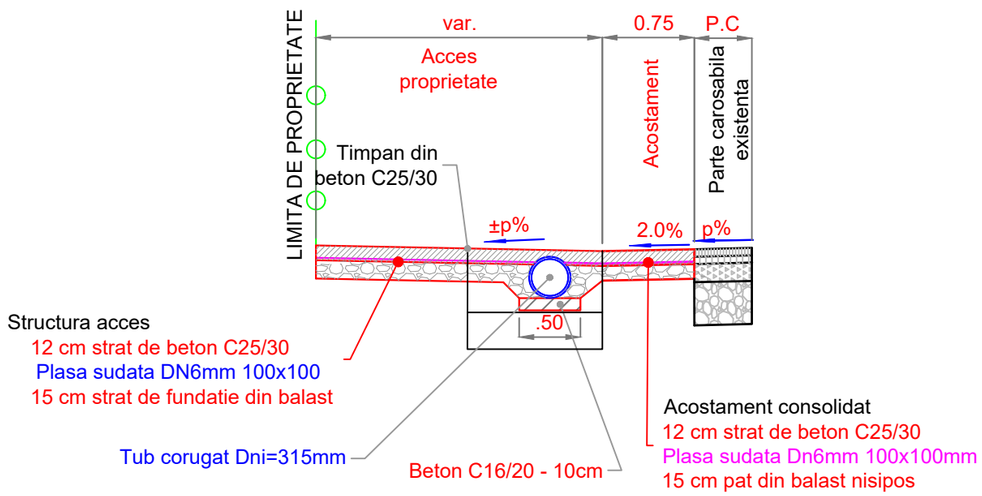

SECTIUNEA 2-2

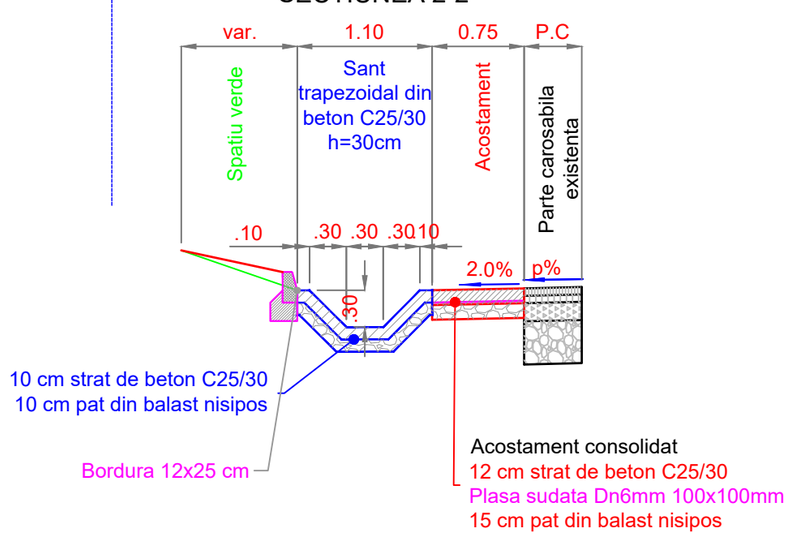

Proiectant de specialitate:

SR EN ISO 9001:2015 Nr.:A00294 3007 01
SR EN ISO 14001:2015 Nr.:B00294 3007 02

SC GG TEHNIC PROIECT SRL
Tel: 0748-671702; Fax: 0369-630021
E-mail:vggtehnicproiect@gmail.com
SERVICII DE PROIECTARE SI EXPERTIZARE PENTRU DRUMURI SI PODURI REZISTENȚA ȘI STABILITATEA TERENURILOR DE FUNDARE A CONSTRUCȚIILOR ȘI MASIVELOR DE PĂMÂNT (AF)

Sediu social:
Str. Stefan Cel Mare, nr.147, bl. 11, ap 4, Sibiu, Jud. Sibiu
Punct de lucru:
Strada Borhanci nr. 60 ap. 10, Cluj-Napoca, Jud. Cluj
Tel: 0748-671702; fax:0369-630021
E-mail: vggtehnicproiect@gmail.com
CIF:RO35223897; J32/1096/11.11.2015

TODORAN E. PAUL-SILVIU ROMÂNIA MDRAP NR. 09685 A4, B2, D INGINER VERIFICATOR PROIECTE

SOCIETATEA GG TEHNIC PROIECT S.R.L. SIBIU, ROMANIA

Beneficiar:

COMUNA MIHALȚ
JUDETUL ALBA

Titlu proiect:

Realizare acostamente, șanțuri și accese la proprietăți pe DC39 (Drum Orbaia) în intravilanul localității Mihalt, Județul Alba

Sef proiect	ing. VILCU Gheorghe-Grigore
Proiectant CFDP:	ing. VILCU Gheorghe-Grigore
Proiectant CFDP:	ing. BORSOSZKI Florena Antonia

Denumire plansa:


DETALII ACCESE
LA PROPRIETATI
TIP 3

Note:
1- Acest proiect si informatiile cuprinse in el nu pot fi modificate, copiate, reproduse sau utilizate, total sau partial, decat cu acordul scris al PROIECTANTULUI si nu vor fi folosite in alt scop decat cel pentru care au fost elaborate.
2- Cerintele tehnice definite la nivelul proiectului realizat sau altor documente complementare, prin trimiterea la un anumit standard, la un anumit producator, la marci, brevete, tipuri, la o origine sau la o productie/metoda specifica de fabricatie/prestare/executie, vor fi intelese ca fiind insotite de mentiunea "sau echivalent".
3- Schimbarea soluțiilor stabilite prin prezenta documentație se pot face doar cu acordul scris al PROIECTANTULUI avizate de verificator de proiecte atestat și vizate de expert tehnic atestat (daca este cazul).


Revizia:	000
Faza:	PT+DE
Numar proiect:	GG/2025/07
Data:	MAI 2025
Scara:	1:50
Plansa numarul:	GG-07-DET-03

Detalii accese la proprietati
TIP 4
Scara 1:50


Vedere plana
Scara 1:50

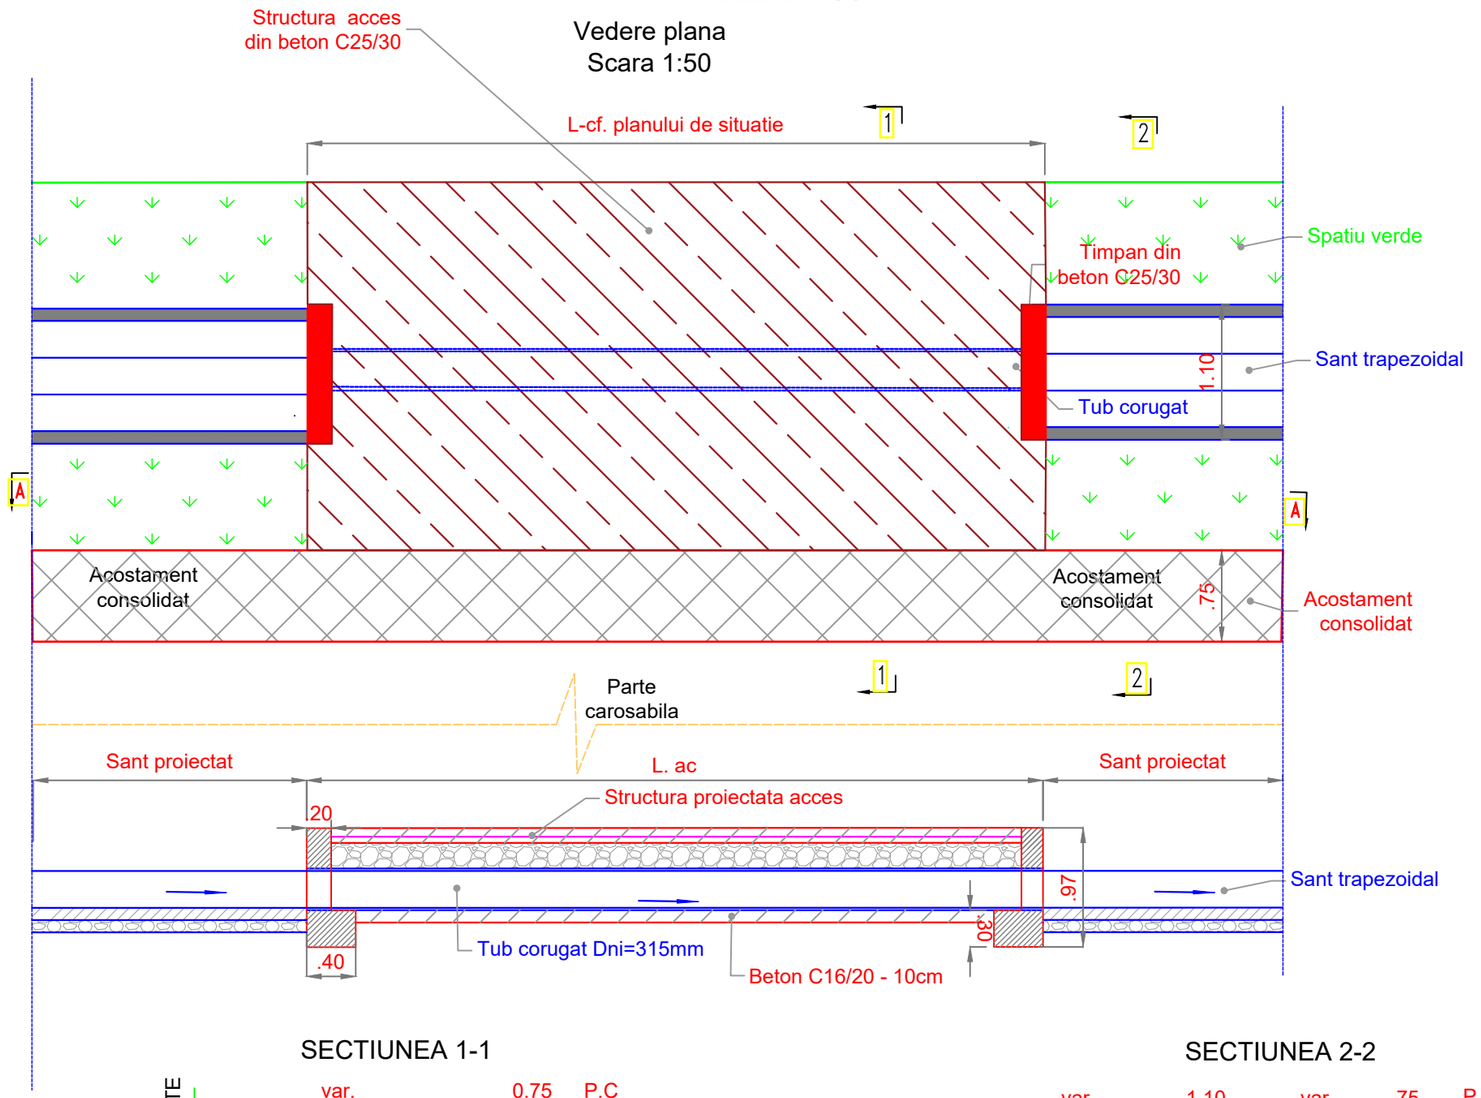

SECTIUNEA 1-1

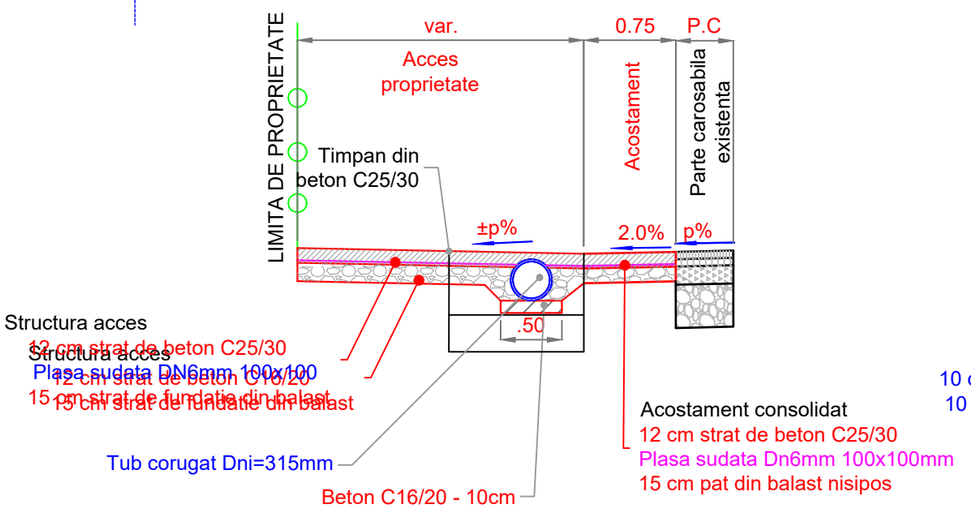

SECTIUNEA 2-2

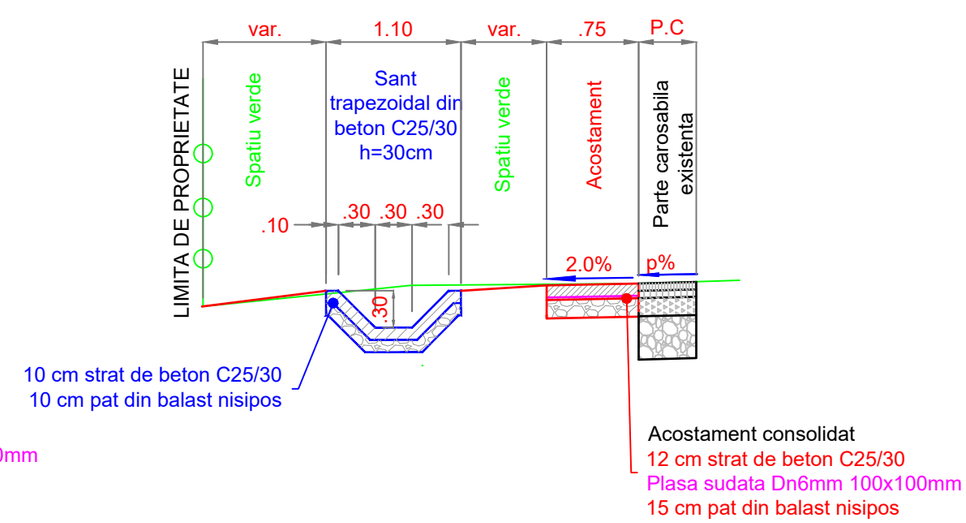

Proiectant de specialitate:

SR EN ISO 9001:2015 Nr.:A00294 3007 01
SR EN ISO 14001:2015 Nr.:B00294 3007 02

SC GG TEHNIC PROIECT SRL
Tel: 0748-671702; Fax: 0369-630021
E-mail:vggtehnicproiect@gmail.com
SERVICII DE PROIECTARE SI EXPERTIZARE PENTRU DRUMURI SI PODURI REZISTENȚA ȘI STABILITATEA TERENURILOR DE FUNDARE A CONSTRUCȚIILOR ȘI MASIVELOR DE PĂMÂNT (AF)

Sediu social:
Str. Stefan Cel Mare, nr.147, bl. 11, ap 4, Sibiu, Jud. Sibiu
Punct de lucru:
Strada Borhanci nr. 60 ap. 10, Cluj-Napoca, Jud. Cluj
Tel: 0748-671702; fax:0369-630021
E-mail: vggtehnicproiect@gmail.com
CIF:RO35223897; J32/1096/11.11.2015

TODORAN E. PAUL-SILVIU ROMÂNIA MDRAP NR. 09685 A4, B2, D INGINER VERIFICATOR PROIECTE

SOCIETATEA GG TEHNIC PROIECT S.R.L. SIBIU, ROMÂNIA

Beneficiar:

COMUNA MIHALȚ
JUDETUL ALBA

Titlu proiect:

Realizare acostamente, șanțuri și accese la proprietăți pe DC39 (Drum Orbaia) în intravilanul localității Mihalt, Județul Alba

Sef proiect ing. VILCU Gheorghe-Grigore	
Proiectant CFDP: ing. VILCU Gheorghe-Grigore	
Proiectant CFDP: ing. BORSOSZKI Florena Antonia	

Denumire plansa:


DETALII ACCESE
LA PROPRIETATI
TIP 4

Note:
1- Acest proiect si informatiile cuprinse in el nu pot fi modificate, copiate, reproduse sau utilizate, total sau partial, decat cu acordul scris al PROIECTANTULUI si nu vor fi folosite in alt scop decat cel pentru care au fost elaborate.
2- Cerintele tehnice definite la nivelul proiectului realizat sau altor documente complementare, prin trimiterea la un anumit standard, la un anumit producator, la marci, brevete, tipuri, la o origine sau la o productie/metoda specifica de fabricatie/prestare/executie, vor fi intelese ca fiind insotite de mentiunea "sau echivalent".
3- Schimbarea soluțiilor stabilite prin prezenta documentație se pot face doar cu acordul scris al PROIECTANTULUI avizate de verificator de proiecte atestat și vizate de expert tehnic atestat (daca este cazul).


Revizia:	000
Faza:	PT+DE
Numar proiect:	GG/2025/07
Data:	MAI 2025
Scara:	1:50
Plansa numarul:	GG-07-DET-04

Detalii accese la proprietati
TIP 5
Scara 1:50


Vedere plana
Scara 1:50

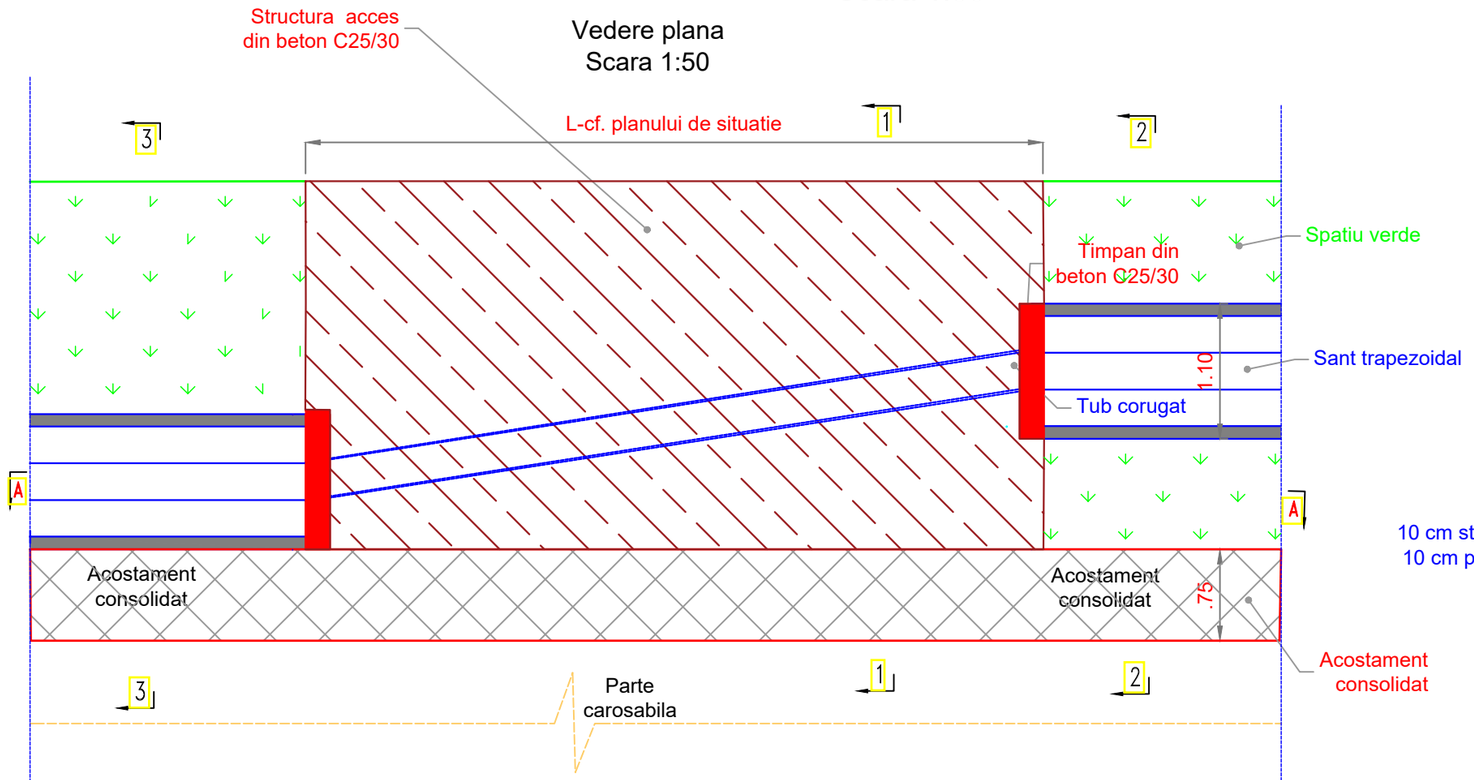


SECTIUNEA 3-3

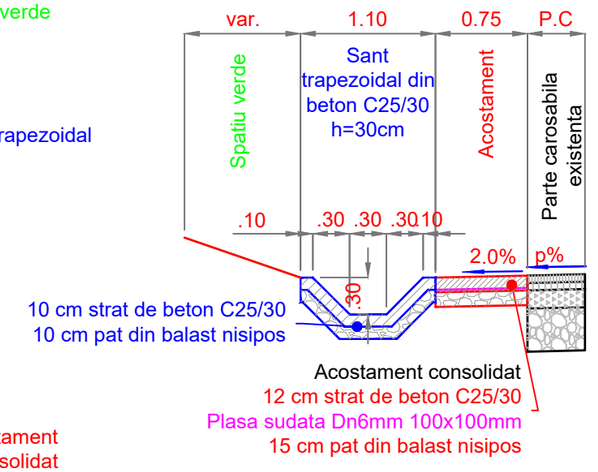

SECTIUNEA 1-1

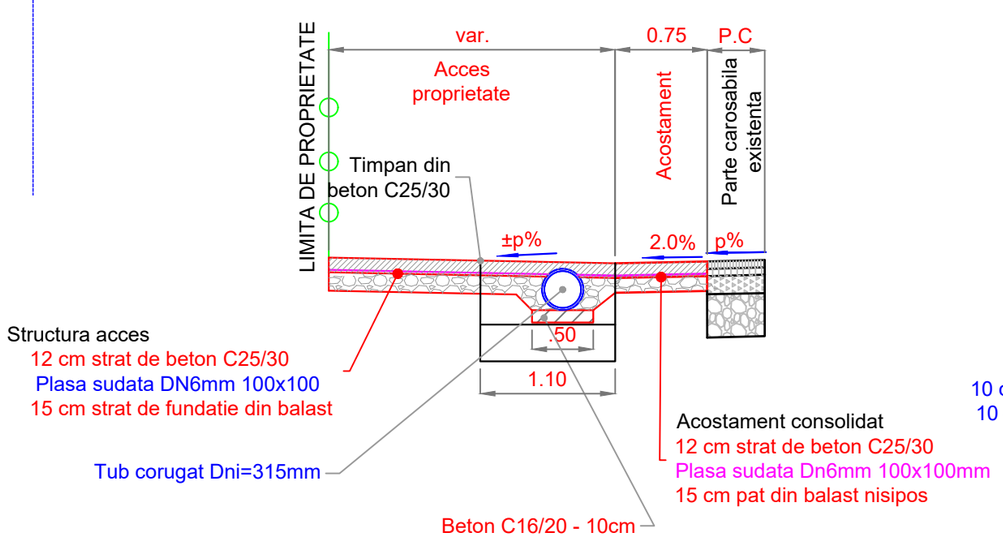

SECTIUNEA 2-2

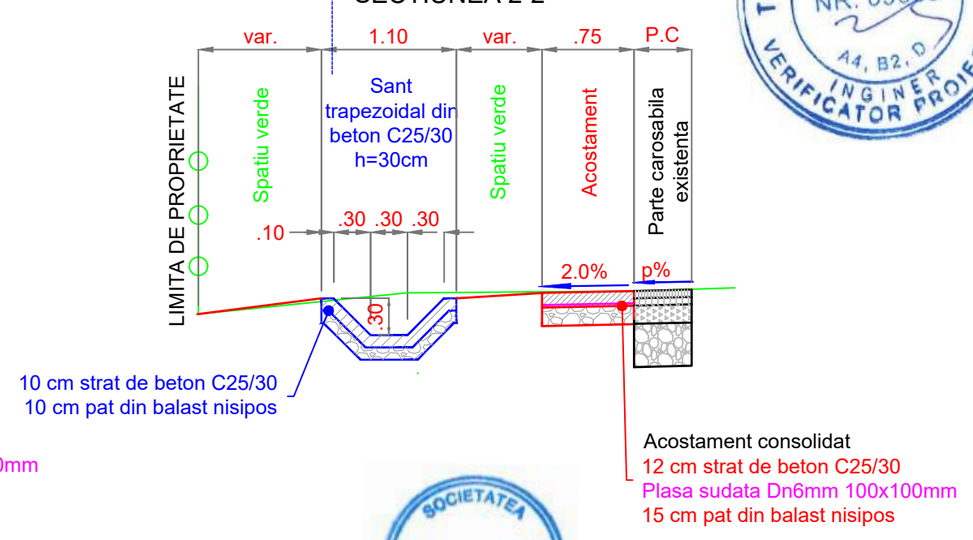

TODORAN E. PAUL-SILVIU ROMÂNIA MDRAP NR. 09685 A4, B2, D INGINER VERIFICATOR PROIECTE

SOCIETATEA GG TEHNIC PROIECT S.R.L. SIBIU, ROMÂNIA

Proiectant de specialitate:

SR EN ISO 9001:2015 Nr.:A00294 3007 01
SR EN ISO 14001:2015 Nr.:B00294 3007 02

SC GG TEHNIC PROIECT SRL

Tel: 0748-671702; Fax: 0369-630021
E-mail:vggtehnicproiect@gmail.com

SERVICII DE PROIECTARE SI EXPERTIZARE PENTRU DRUMURI SI PODURI REZISTENȚA ȘI STABILITATEA TERENURILOR DE FUNDARE A CONSTRUCȚIILOR ȘI MASIVELOR DE PĂMÂNT (AF)

Sediu social:
Str. Stefan Cel Mare, nr.147, bl. 11, ap 4, Sibiu, Jud. Sibiu
Punct de lucru:
Strada Borhanci nr. 60 ap. 10, Cluj-Napoca, Jud. Cluj
Tel: 0748-671702; fax:0369-630021
E-mail: vggtehnicproiect@gmail.com
CIF:RO35223897; J32/1096/11.11.2015

Beneficiar:

COMUNA MIHALȚ
JUDETUL ALBA

Titlu proiect:

Realizare acostamente, șanțuri și accese la proprietăți pe DC39 (Drum Orbaia) în intravilanul localității Mihalt, Județul Alba

Sef proiect ing. VILCU Gheorghe-Grigore	
Proiectant CFDP: ing. VILCU Gheorghe-Grigore	
Proiectant CFDP: ing. BORSOSZKI Florena Antonia	

Denumire plansa:


DETALII ACCESE
LA PROPRIETATI
TIP 6

Note:
1- Acest proiect si informatiile cuprinse in el nu pot fi modificate, copiate, reproduse sau utilizate, total sau partial, decat cu acordul scris al PROIECTANTULUI si nu vor fi folosite in alt scop decat cel pentru care au fost elaborate.
2- Cerintele tehnice definite la nivelul proiectului realizat sau altor documente complementare, prin trimiterea la un anumit standard, la un anumit producator, la marci, brevete, tipuri, la o origine sau la o productie/metoda specifica de fabricatie/prestare/executie, vor fi intelese ca fiind insotite de mentiunea "sau echivalent".
3- Schimbarea soluțiilor stabilite prin prezenta documentație se pot face doar cu acordul scris al PROIECTANTULUI avizate de verificator de proiecte atestat și vizate de expert tehnic atestat (daca este cazul).


Revizia:	000
Faza:	PT+DE
Numar proiect:	GG/2025/07
Data:	MAI 2025
Scara:	1:50
Plansa numarul:	GG-07-DET-05

Detalii accese la proprietati
TIP 6
Scara 1:50


Vedere plana
Scara 1:50

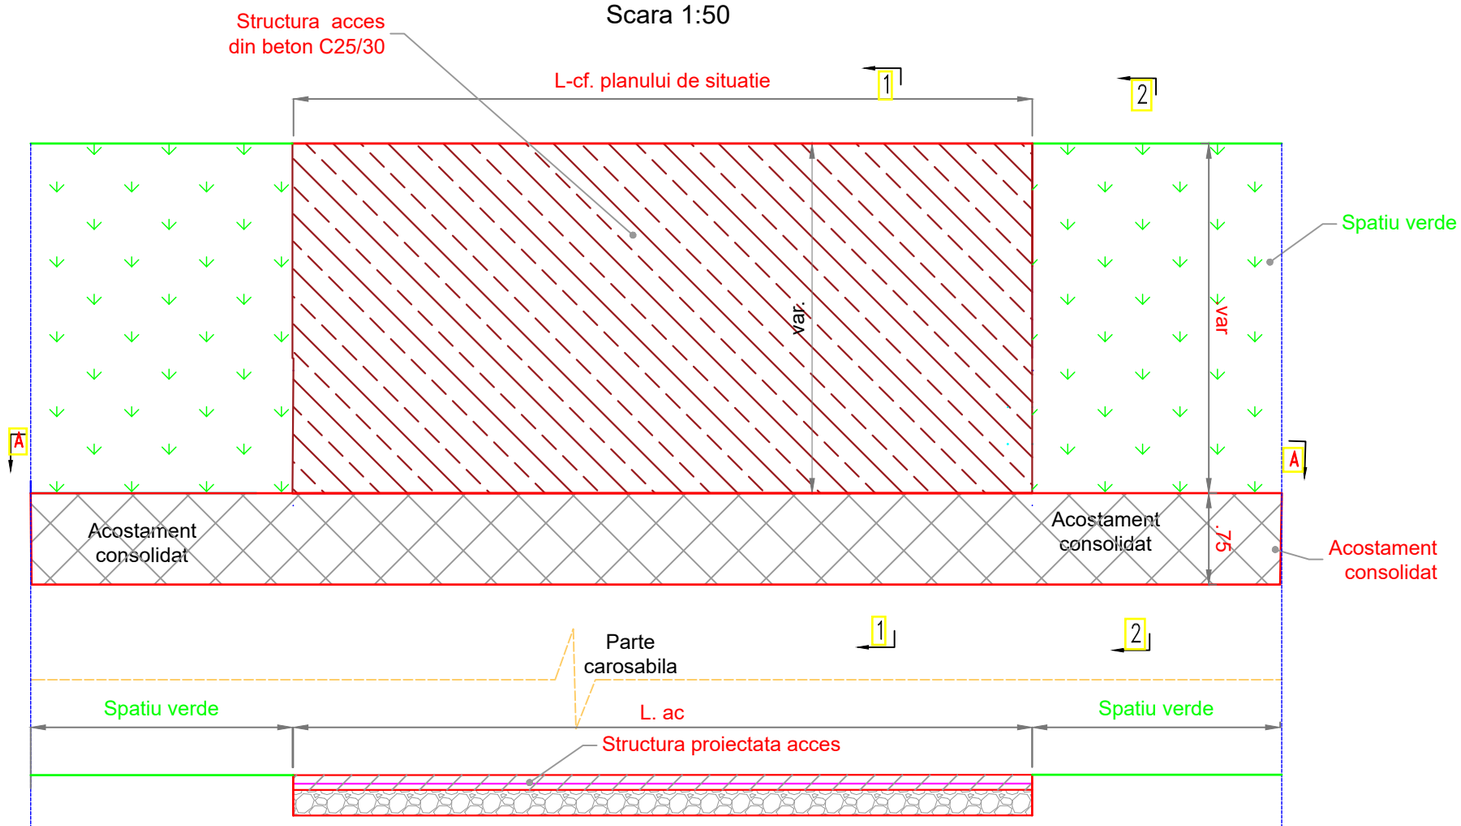

SECTIUNEA 1-1

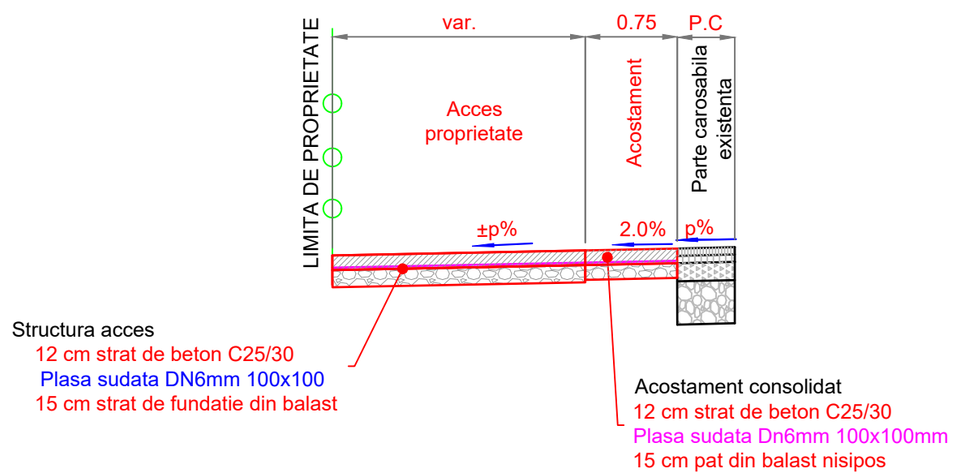

SECTIUNEA 2-2

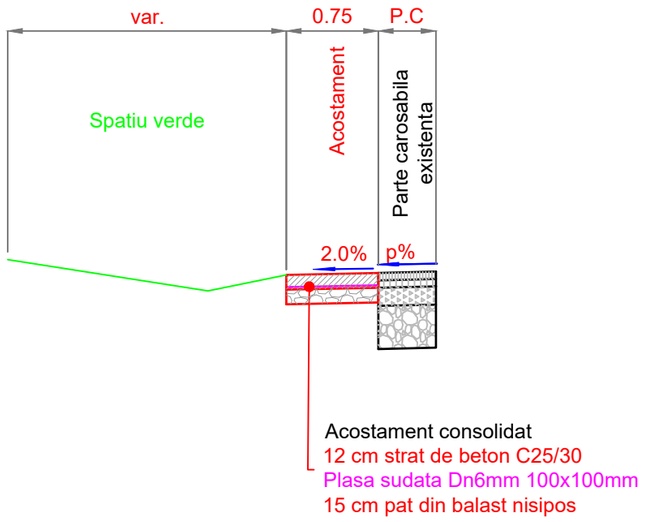

Proiectant de specialitate:

SR EN ISO 9001:2015 Nr.:A00294 3007 01
SR EN ISO 14001:2015 Nr.:B00294 3007 02

SC GG TEHNIC PROIECT SRL
Tel: 0748-671702; Fax: 0369-630021
E-mail:vggtehnicproiect@gmail.com
SERVICII DE PROIECTARE SI EXPERTIZARE PENTRU DRUMURI SI PODURI REZISTENȚA ȘI STABILITATEA TERENURILOR DE FUNDARE A CONSTRUCȚIILOR ȘI MASIVELOR DE PĂMÂNT (AF)

Sediu social:
Str. Stefan Cel Mare, nr.147, bl. 11, ap 4, Sibiu, Jud. Sibiu
Punct de lucru:
Strada Borhanci nr. 60 ap. 10, Cluj-Napoca, Jud. Cluj
Tel: 0748-671702; fax:0369-630021
E-mail: vggtehnicproiect@gmail.com
CIF:RO35223897; J32/1096/11.11.2015

TODORAN E. PAUL-SILVIU ROMÂNIA MDRAP NR. 09685 A4, B2, D INGINER VERIFICATOR PROIECTE

SOCIETATEA GG TEHNIC PROIECT S.R.L. SIBIU, ROMÂNIA

Beneficiar:

COMUNA MIHALȚ
JUDETUL ALBA

Titlu proiect:

Realizare acostamente, șanțuri și accese la proprietăți pe DC39 (Drum Orbaia) în intravilanul localității Mihalt, Județul Alba

Sef proiect ing. VILCU Gheorghe-Grigore	
Proiectant CFDP: ing. VILCU Gheorghe-Grigore	
Proiectant CFDP: ing. BORSOSZKI Florena Antonia	

Denumire plansa:


DETALII ACCESE
LA PROPRIETATI
TIP 6

Note:
1- Acest proiect si informatiile cuprinse in el nu pot fi modificate, copiate, reproduse sau utilizate, total sau partial, decat cu acordul scris al PROIECTANTULUI si nu vor fi folosite in alt scop decat cel pentru care au fost elaborate.
2- Cerintele tehnice definite la nivelul proiectului realizat sau altor documente complementare, prin trimiterea la un anumit standard, la un anumit producator, la marci, brevete, tipuri, la o origine sau la o productie/metoda specifica de fabricatie/prestare/executie, vor fi intelese ca fiind insotite de mentiunea "sau echivalent".
3- Schimbarea soluțiilor stabilite prin prezenta documentație se pot face doar cu acordul scris al PROIECTANTULUI avizate de verificator de proiecte atestat și vizate de expert tehnic atestat (daca este cazul).


Revizia:	000
Faza:	PT+DE
Numar proiect:	GG/2025/07
Data:	MAI 2025
Scara:	1:50
Plansa numarul:	GG-07-DET-06

Detalii accese la proprietati
TIP 7
Scara 1:50


Vedere plana
Scara 1:50

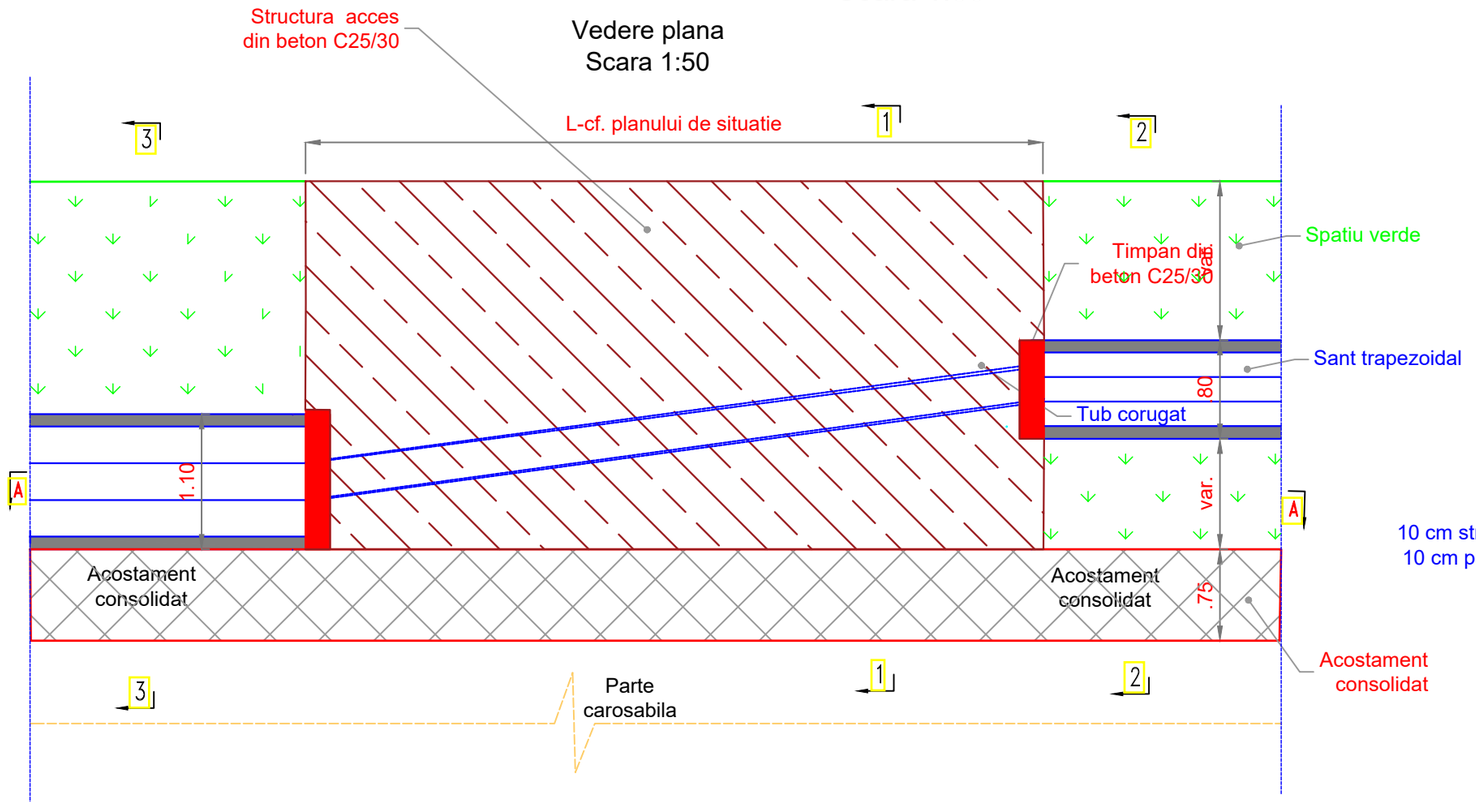


SECTIUNEA 3-3

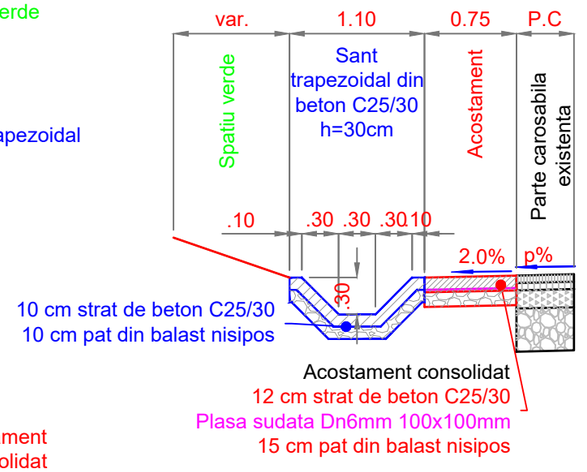

SECTIUNEA 1-1

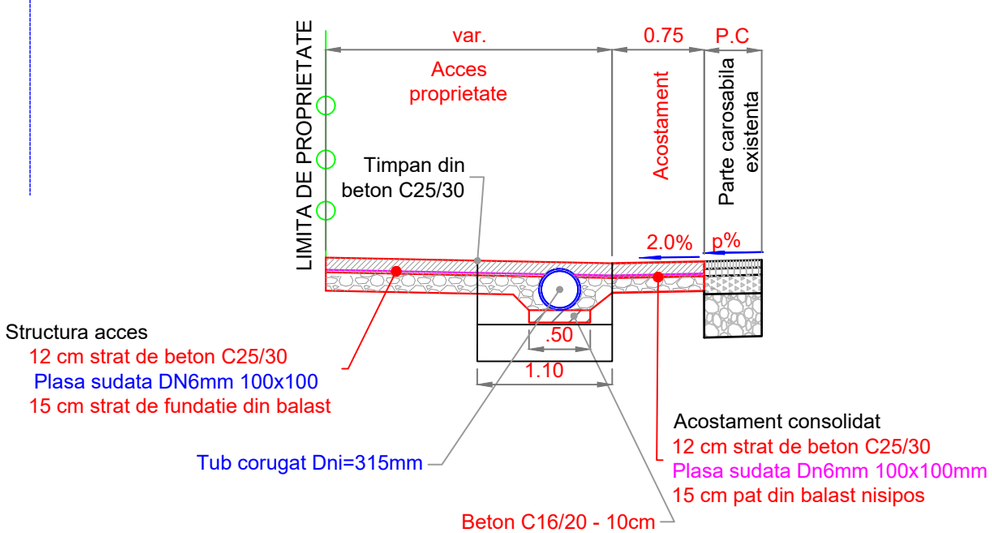

SECTIUNEA 2-2

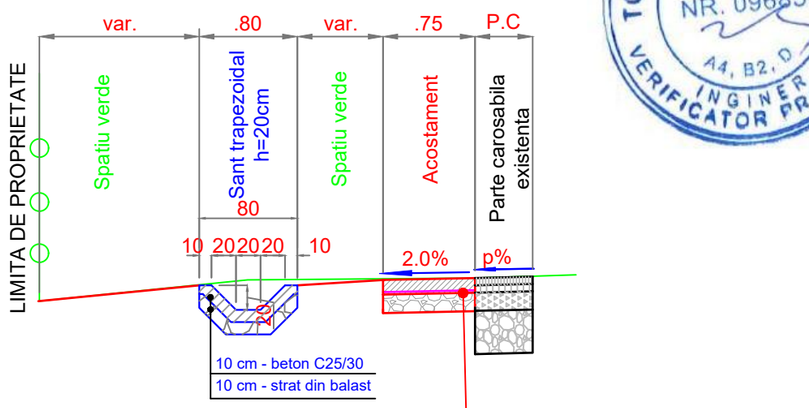

SOCIETATEA GG TEHNIC PROIECT S.R.L. SIBIU, ROMÂNIA

TODORAN E. PAUL-SILVIU ROMÂNIA MDRAP NR. 09685 A4, B2, D INGINER VERIFICATOR PROIECTE

Proiectant de specialitate:

SR EN ISO 9001:2015 Nr.:A00294 3007 01
SR EN ISO 14001:2015 Nr.:B00294 3007 02

SC GG TEHNIC PROIECT SRL
Tel: 0748-671702; Fax: 0369-630021
E-mail:vggtehnicproiect@gmail.com
SERVICII DE PROIECTARE SI EXPERTIZARE PENTRU DRUMURI SI PODURI REZISTENȚA ȘI STABILITATEA TERENURILOR DE FUNDARE A CONSTRUCȚIILOR ȘI MASIVELOR DE PĂMÂNT (AF)

Sediu social:
Str. Stefan Cel Mare, nr.147, bl. 11, ap 4, Sibiu, Jud. Sibiu
Punct de lucru:
Strada Borhanci nr. 60 ap. 10, Cluj-Napoca, Jud. Cluj
Tel: 0748-671702; fax:0369-630021
E-mail: vggtehnicproiect@gmail.com
CIF:RO35223897; J32/1096/11.11.2015

Beneficiar:

COMUNA MIHALȚ
JUDETUL ALBA

Titlu proiect:

Realizare acostamente, șanțuri și accese la proprietăți pe DC39 (Drum Orbaia) în intravilanul localității Mihalt, Județul Alba

Sef proiect ing. VILCU Gheorghe-Grigore	
Proiectant CFDP: ing. VILCU Gheorghe-Grigore	
Proiectant CFDP: ing. BORSOSZKI Florena Antonia	

Denumire plansa:


DETALII ACCESE
LA PROPRIETATI
TIP 7

Note:
1- Acest proiect si informatiile cuprinse in el nu pot fi modificate, copiate, reproduse sau utilizate, total sau partial, decat cu acordul scris al PROIECTANTULUI si nu vor fi folosite in alt scop decat cel pentru care au fost elaborate.
2- Cerintele tehnice definite la nivelul proiectului realizat sau altor documente complementare, prin trimiterea la un anumit standard, la un anumit producator, la marci, brevete, tipuri, la o origine sau la o productie/metoda specifica de fabricatie/prestare/executie, vor fi intelese ca fiind insotite de mentiunea "sau echivalent".
3- Schimbarea soluțiilor stabilite prin prezenta documentație se pot face doar cu acordul scris al PROIECTANTULUI avizate de verificator de proiecte atestat și vizate de expert tehnic atestat (daca este cazul).


Revizia:	000
Faza:	PT+DE
Numar proiect:	GG/2025/07
Data:	MAI 2025
Scara:	1:50
Plansa numarul:	GG-07-DET-07

Detalii accese la proprietati
TIP 8
Scara 1:50


Vedere plana
Scara 1:50

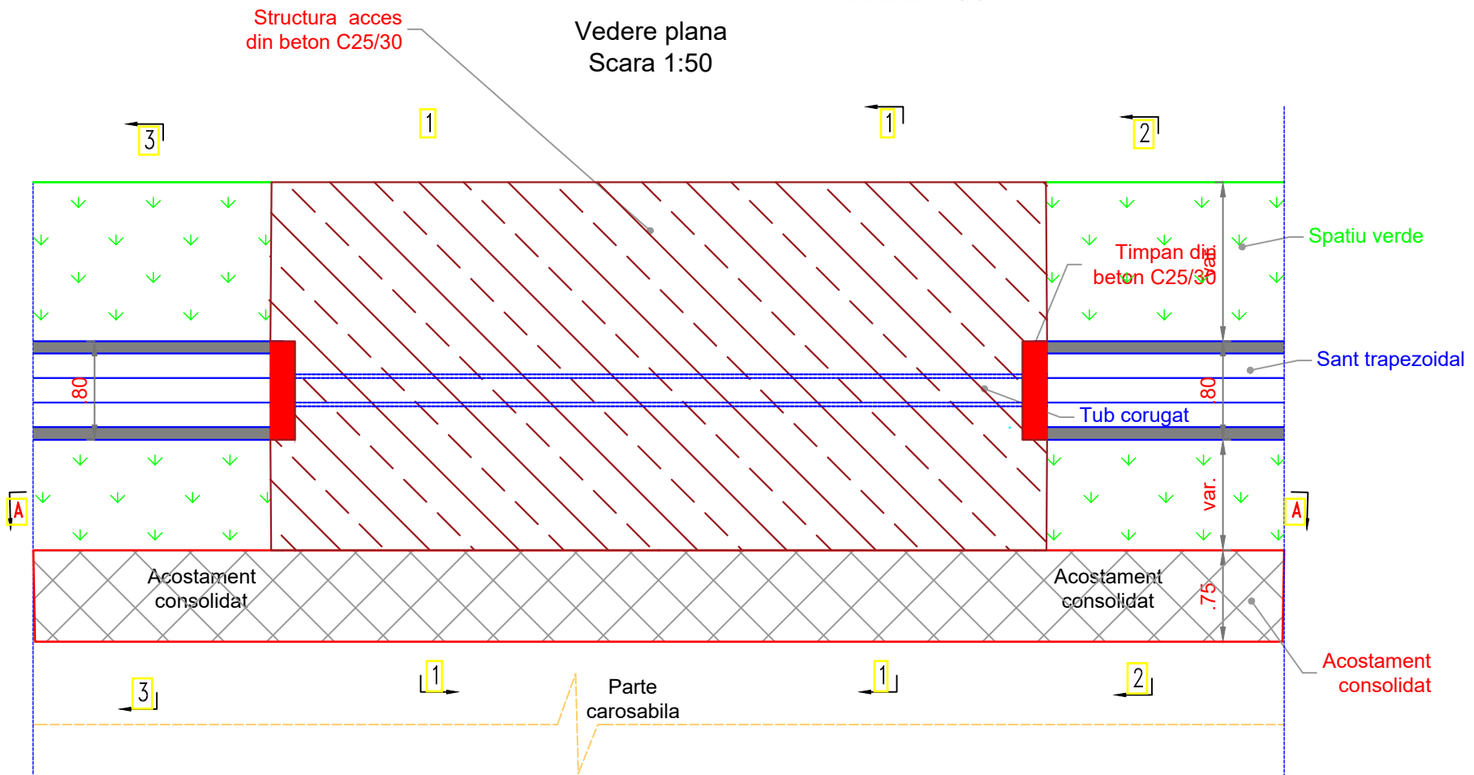

SECTIUNEA 1-1

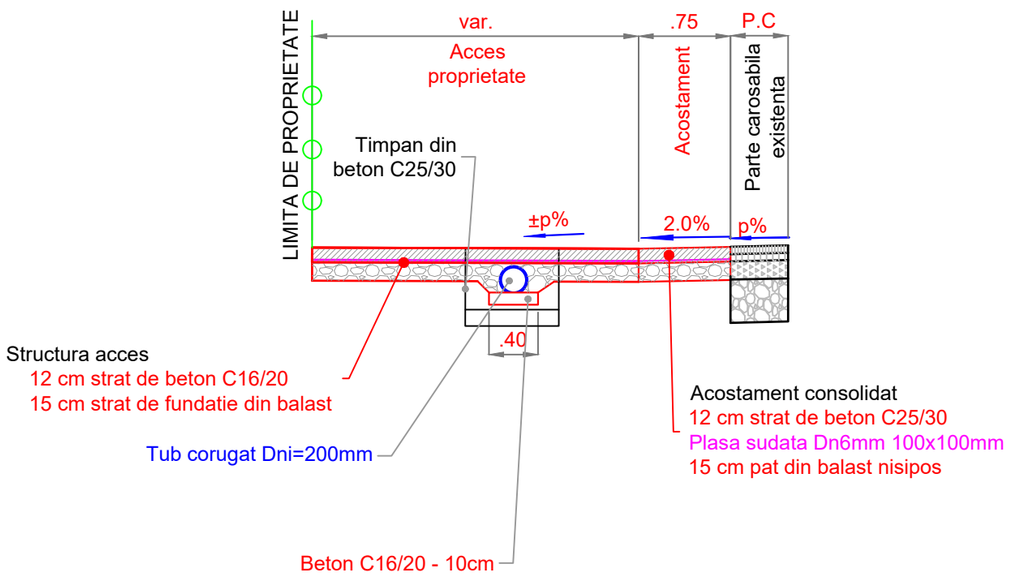

SECTIUNEA 2-2

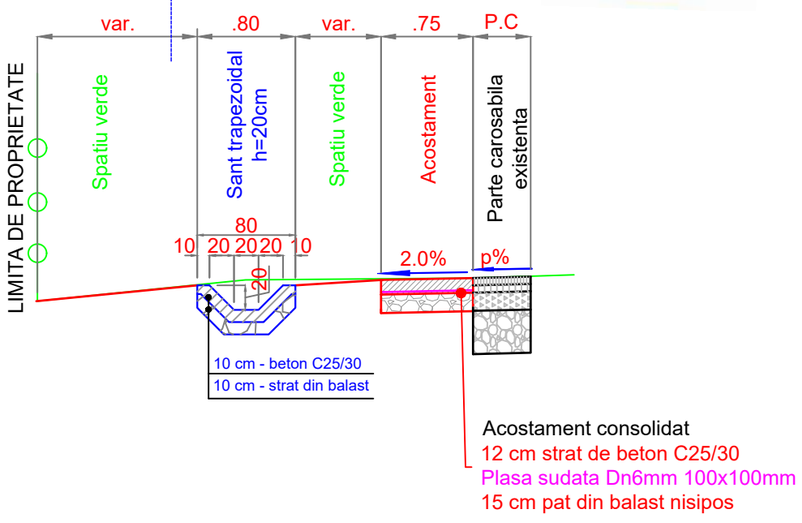

TODORAN E. PAUL-SILVIU ROMÂNIA MDRAP NR. 09685 A4, B2, D INGINER VERIFICATOR PROIECTE

SOCIETATEA GG TEHNIC PROIECT S.R.L. SIBIU, ROMÂNIA

Proiectant de specialitate:

SR EN ISO 9001:2015 Nr.:A00294 3007 01
SR EN ISO 14001:2015 Nr.:B00294 3007 02

SC GG TEHNIC PROIECT SRL
Tel: 0748-671702; Fax: 0369-630021
E-mail:vggtehnicproiect@gmail.com
SERVICII DE PROIECTARE SI EXPERTIZARE PENTRU DRUMURI SI PODURI REZISTENȚA ȘI STABILITATEA TERENURILOR DE FUNDARE A CONSTRUCȚIILOR ȘI MASIVELOR DE PĂMÂNT (AF)

Sediu social:
Str. Stefan Cel Mare, nr.147, bl. 11, ap 4, Sibiu, Jud. Sibiu
Punct de lucru:
Strada Borhanci nr. 60 ap. 10, Cluj-Napoca, Jud. Cluj
Tel: 0748-671702; fax:0369-630021
E-mail: vggtehnicproiect@gmail.com
CIF:RO35223897; J32/1096/11.11.2015

Beneficiar:

COMUNA MIHALȚ
JUDETUL ALBA

Titlu proiect:

Realizare acostamente, șanțuri și accese la proprietăți pe DC39 (Drum Orbaia) în intravilanul localității Mihalț, Județul Alba

Sef proiect ing. VILCU Gheorghe-Grigore	
Proiectant CFDP: ing. VILCU Gheorghe-Grigore	
Proiectant CFDP: ing. BORSOSZKI Florena Antonia	

Denumire plansa:

DETALII ACCESE
LA PROPRIETATI
TIP 8


Note:
1- Acest proiect si informatiile cuprinse in el nu pot fi modificate, copiate, reproduse sau utilizate, total sau partial, decat cu acordul scris al PROIECTANTULUI si nu vor fi folosite in alt scop decat cel pentru care au fost elaborate.
2- Cerintele tehnice definite la nivelul proiectului realizat sau altor documente complementare, prin trimiterea la un anumit standard, la un anumit producator, la marci, brevete, tipuri, la o origine sau la o productie/metoda specifica de fabricatie/prestare/executie, vor fi intelese ca fiind insotite de mentiunea "sau echivalent".
3- Schimbarea soluțiilor stabilite prin prezenta documentație se pot face doar cu acordul scris al PROIECTANTULUI avizate de verificator de proiecte atestat și vizate de expert tehnic atestat (daca este cazul).

Revizia:	000
Faza:	PT+DE
Numar proiect:	GG/2025/07
Data:	MAI 2025
Scara:	1:50
Plansa numarul:	GG-07-DET-08


DETALIU
BORDURA PREFABRICATA 12x25
SC. 1:20


TIP BORDURA	CLASA BETON FUNDATIE	VOLUM BETON/ ml
12X25	C16/20	0,055 mc

BORDURA PREFABRICATA (lxh) 12X25cm

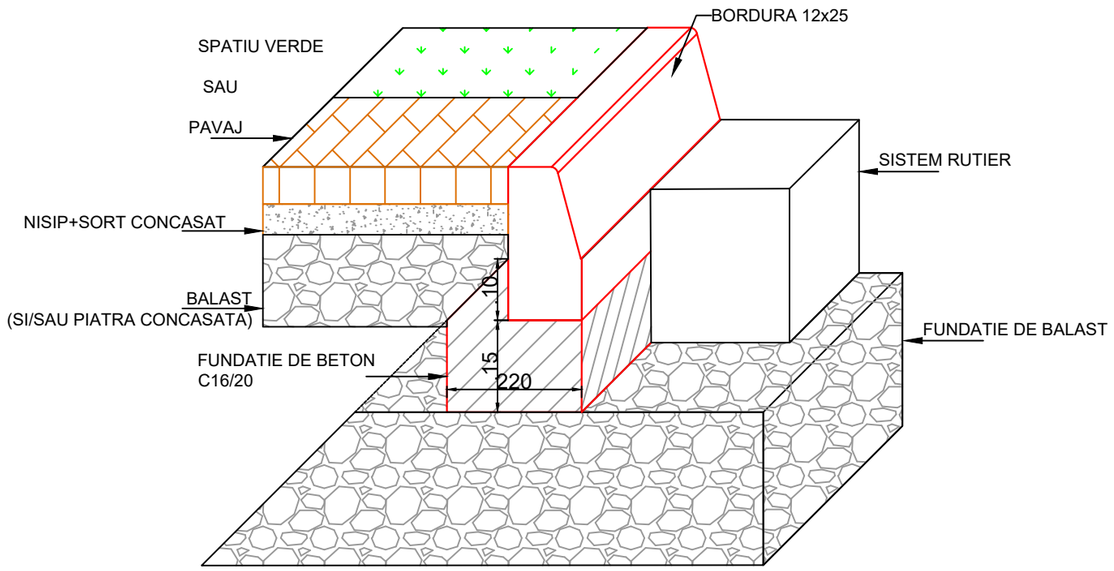


VEDERE DE SUS

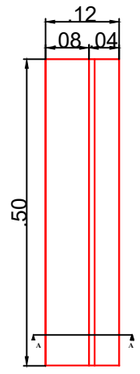

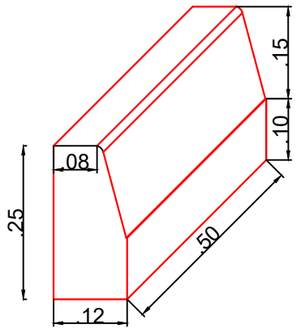

SECTIUNE A-A

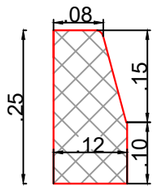

Proiectant de specialitate:

SR EN ISO 9001:2015 Nr.:A00294 3007 01
SR EN ISO 14001:2015 Nr.:B00294 3007 02

SC GG TEHNIC PROIECT SRL

Tel: 0748-671702; Fax: 0369-630021
E-mail:vggtehnicproiect@gmail.com

SERVICII DE PROIECTARE SI EXPERTIZARE PENTRU DRUMURI SI PODURI REZISTENȚA ȘI STABILITATEA TERENURILOR DE FUNDARE A CONSTRUCȚIILOR ȘI MASIVELOR DE PĂMÂNT (AF)

Sediu social:
Str. Stefan Cel Mare, nr.147, bl. 11, ap 4, Sibiu, Jud. Sibiu
Punct de lucru:
Strada Borhanci nr. 60 ap. 10, Cluj-Napoca, Jud. Cluj
Tel: 0748-671702; fax:0369-630021
E-mail: vggtehnicproiect@gmail.com
CIF:RO35223897; J32/1096/11.11.2015

Beneficiar:

COMUNA MIHALȚ
JUDETUL ALBA

Titlu proiect:

Realizare acostamente, șanțuri și accese la proprietăți pe DC39 (Drum Orbaia) în intravilanul localității Mihalt, Județul Alba

Sef proiect ing. VILCU Gheorghe-Grigore	
Proiectant CFDP: ing. VILCU Gheorghe-Grigore	
Proiectant CFDP: ing. BORSOSZKI Florena Antonia	

Denumire plansa:

DETALIU
BORDURA PREFABRICATA
12X25

Note:
1- Acest proiect si informatiile cuprinse in el nu pot fi modificate, copiate, reproduse sau utilizate, total sau partial, decat cu acordul scris al PROIECTANTULUI si nu vor fi folosite in alt scop decat cel pentru care au fost elaborate.
2- Cerintele tehnice definite la nivelul proiectului realizat sau altor documente complementare, prin trimiterea la un anumit standard, la un anumit producator, la marci, brevete, tipuri, la o origine sau la o productie/metoda specifica de fabricatie/prestare/executie, vor fi intelese ca fiind insotite de mentiunea "sau echivalent".
3- Schimbarea soluțiilor stabilite prin prezenta documentație se pot face doar cu acordul scris al PROIECTANTULUI avizate de verificator de proiecte atestat și vizate de expert tehnic atestat (daca este cazul).

SOCIETATEA GG TEHNIC PROIECT S.R.L. SIBIU, ROMÂNIA


TODORAN E. PAUL-SILVIU ROMÂNIA MDRAP NR. 09685 A4, B2, D INGINER VERIFICATOR PROIECTE

Revizia:	000
Faza:	PT+DE
Numar proiect:	GG/2025/07
Data:	MAI 2025
Scara:	1:20
Plansa numarul:	GG-07-DET-09


DETALII
DISPOZITIVE DE SCURGERE A APELOR PLUVIALE
scara 1:25

SANT TRAPEZOIDAL DIN BETON C25/30 h=30cm

Vedere de sus

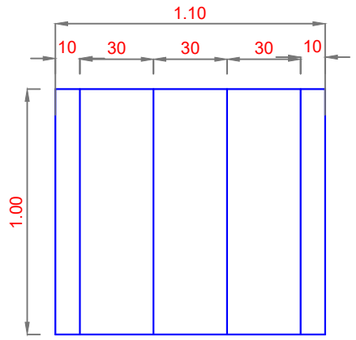


Sectiune transversala

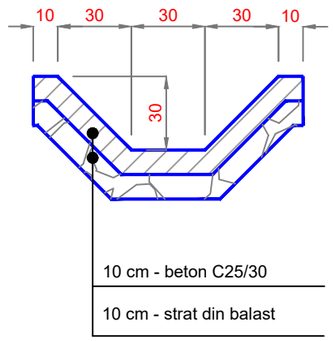


SANT TRAPEZOIDAL DIN BETON C25/30 h=20cm

Vedere de sus

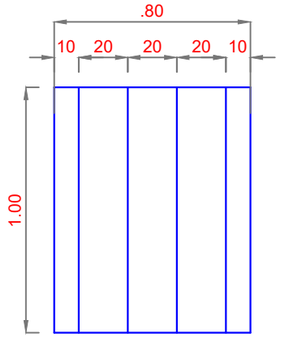

Sectiune transversala

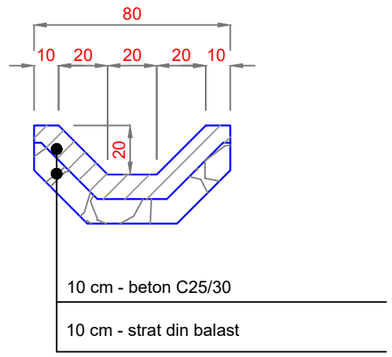

OBSERVATII:
- santul trapezoidal din beton se vor adapta la situatia reala din teren cf. profilelor transversale curente.
- Dimensiunile santului se pot modifica in mod justificat atunci cand prin materializarea acesteia sunt afectate proprietati sau se creeaza un pericol pentru circulatia rutiera.
- Dimensiunile exacte ale santului trapezoidal se regasesc in profilele transversale tip si in profilele transversale curente.

CLASA DE EXPUNERE
Beton: C25/30
Clasa de expunere: XC4+XF4

TODORAN E. PAUL-SILVIU
ROMÂNIA MDRAP
NR. 09685
A4, B2, D
INGINER VERIFICATOR PROIECTE

SOCIETATEA GG TEHNIC PROIECT S.R.L. SIBIU, ROMÂNIA

NOTA:
- La execuţia dispozitivelor pentru scurgerea şi evacuarea apelor cu secţiunea protejata cu beton se vor respecta prevederile STAS 10796/1-77 şi STAS 10796/2-79
- Săpăturile pentru şanţuri / rigole vor fi executate începând de la zona de evacuare înspre amonte, cu respectarea strictă a cotei , pantei şi a profilului precizat în detaliile de execuţie (lăţimea fundului, înălţimea şi înclinarea taluzelor)
- Săpăturile vor fi executate pe cât posibil pe uscat. Dacă este cazul de epuismente acestea cad exclusiv în sarcina antreprenorului.
- Pământul rezultat din săpătură va fi evacuat şi pus în depozit.
- Betonul turnat trebuie protejat împotriva soarelui sau a ploii începând din momentul turnării betonului prin acoperirea cu acoperişuri mobile iar după ce priza este complet terminată prin stropire cu apă atât cât este nevoie în funcţie de condiţiile atmosferice.
- Suprafaţa pereului trebuie să fie regulată, neadmiţându-se abateri de peste 2,0 cm faţă de suprafaţa teoretică a taluzului.
- Antreprenorul va lua toate măsurile necesare asigurării semnalizării lucrărilor în conformitate cu reglementările şi legislaţia în vigoare

Nota: Adancimea si dimensiunile in plan ale santului se vor adapta situatiei din teren, conform amenajarii profilelor transversale curente.

Proiectant de specialitate:
SR EN ISO 9001:2015 Nr.:A00294 3007 01
SR EN ISO 14001:2015 Nr.:B00294 3007 02
SC GG TEHNIC PROIECT SRL
Tel: 0748-671702; Fax: 0369-630021
E-mail:vggtehnicproiect@gmail.com
SERVICII DE PROIECTARE SI EXPERTIZARE PENTRU DRUMURI SI PODURI REZISTENŢA ŞI STABILITATEA TERENURILOR DE FUNDARE A CONSTRUCŢIILOR ŞI MASIVELOR DE PĂMÂNT (AF)

Sediu social:
Str. Stefan Cel Mare, nr.147, bl. 11, ap 4, Sibiu, Jud. Sibiu
Punct de lucru:
Strada Borhanci nr. 60 ap. 10, Cluj-Napoca, Jud. Cluj
Tel: 0748-671702; fax:0369-630021
E-mail: vggtehnicproiect@gmail.com
CIF:RO35223897; J32/1096/11.11.2015

Beneficiar:

COMUNA MIHALŢ
JUDETUL ALBA

Titlu proiect:

Realizare acostamente, şanţuri şi accese la proprietăţi pe DC39 (Drum Orbaia) în intravilanul localităţii Mihalt, Judeţul Alba

Sef proiect ing. VILCU Gheorghe-Grigore	
Proiectant CFDP: ing. VILCU Gheorghe-Grigore	
Proiectant CFDP: ing. BORSOSZKI Florena Antonia	

Denumire plansa:

DETALII
DISPOZITIVE DE SCURGERE
A APELOR PLUVIALE

Note:
1- Acest proiect si informatiile cuprinse in el nu pot fi modificate, copiate, reproduse sau utilizate, total sau partial, decat cu acordul scris al PROIECTANTULUI si nu vor fi folosite in alt scop decat cel pentru care au fost elaborate.
2- Cerintele tehnice definite la nivelul proiectului realizat sau altor documente complementare, prin trimiterea la un anumit standard, la un anumit producator, la marci, brevete, tipuri, la o origine sau la o productie/metoda specifica de fabricatie/prestare/executie, vor fi intelese ca fiind insotite de mentiunea "sau echivalent".
3- Schimbarea soluţiilor stabilite prin prezenta documentaţie se pot face doar cu acordul scris al PROIECTANTULUI avizate de verificator de proiecte atestat şi vizate de expert tehnic atestat (daca este cazul).

Revizia:	000
Faza:	PT+DE
Numar proiect:	GG/2025/07
Data:	MAI 2025
Scara:	1:25
Plansa numarul:	GG-07-DET-010


CONVOI DE CALCUL: LM1

Detalii tip podete tubulare transversale cu camera de cadere scara 1:50


TODORAN E. PAUL-SILVIU ROMÂNIA MDRAP NR. 09685 A4, B2, D INGINER VERIFICATOR PROIECTE

SOCIETATEA GG TEHNIC PROIECT S.R.L. SIBIU, ROMÂNIA

Vedere plana
Scara 1:50

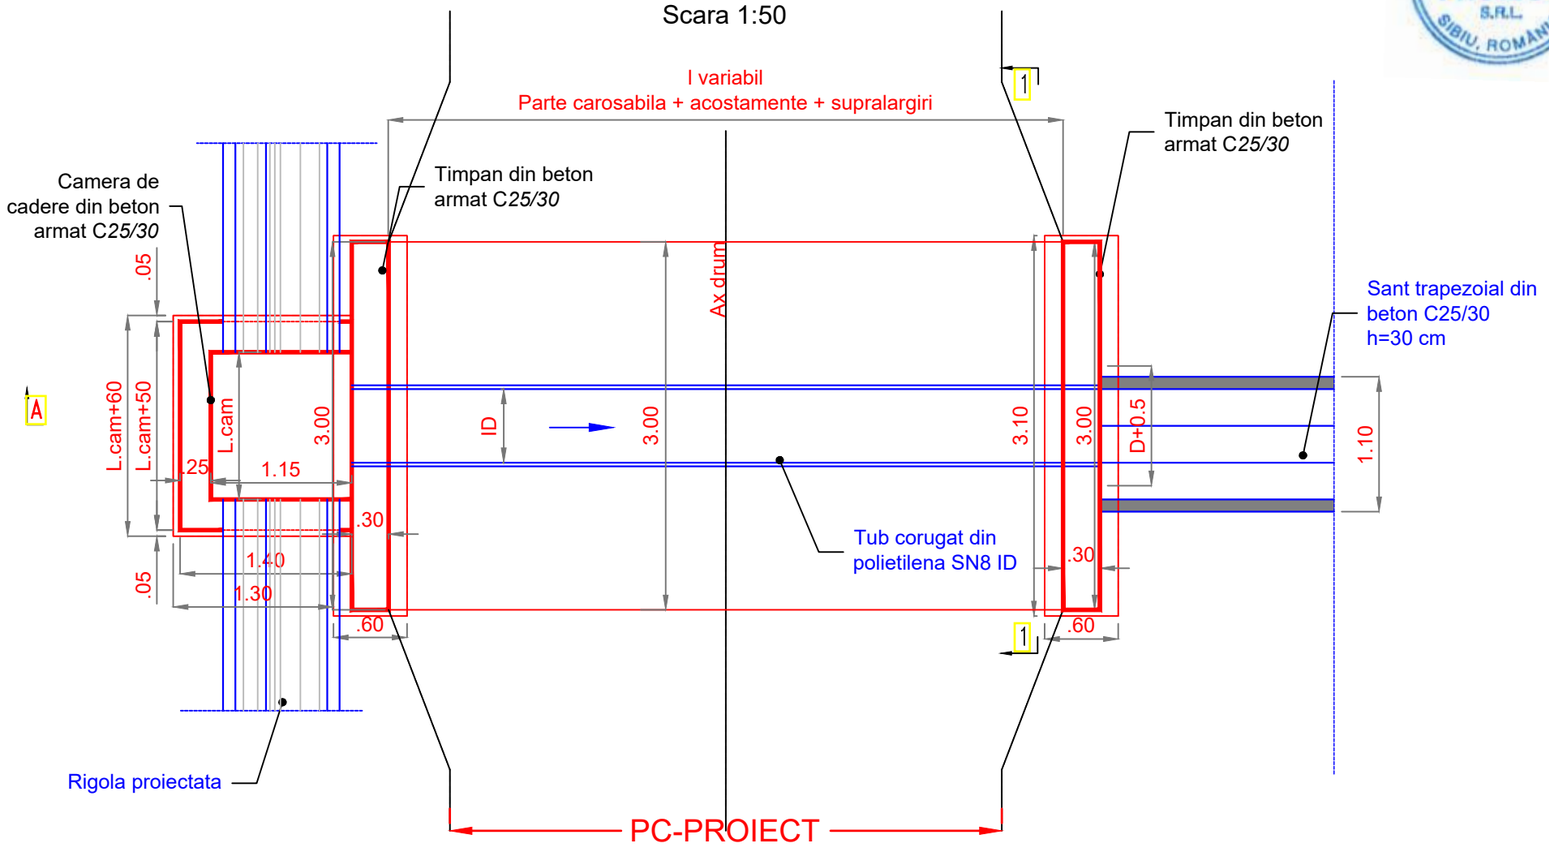

Sectiune 1-1
Scara 1:50

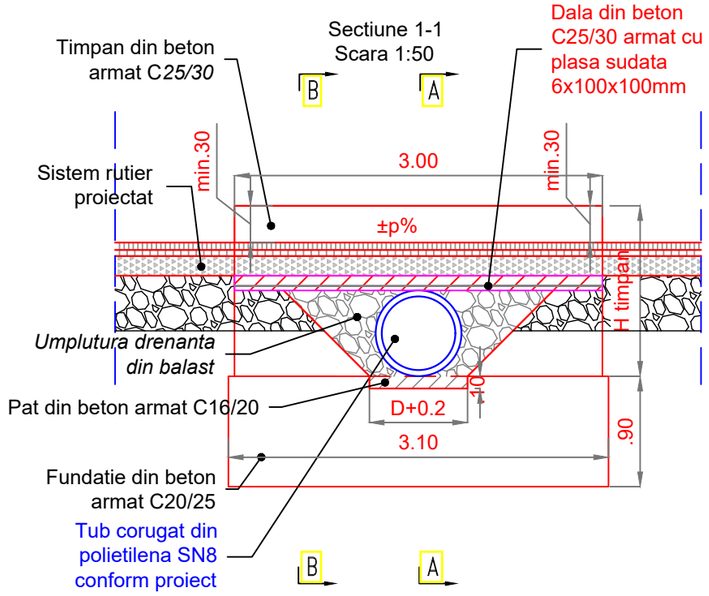

CERINTE DE CALITATE	CERINTE DE CALITATE
Beton: C20/25 Clasa de expunere: XC2 Raportul maxim A/C: 0.60	Beton: C25/30 Clasa de expunere: XC4+XF4 Raportul maxim A/C: 0.50

Nota:

Timpanele si camera de cadere din beton C25/30 vor fi armate cu plasa sudata STNB 6x100x100mm.
Lucrarile se vor adapta situatiei real gasite in teren.
Umpluturile de sub tubul corugat sau din partile laterale vor avea un grad de compactare de min 98%.
Peste tubul corugat se va realiza dala din beton C25/30 armat cu plasa sudata 6x100x100mm in grosime de 12cm, peste care se va realiza sistemul rutier proiectat.
In cazul podetelor oblice, lucrarile se vor adapta in teren in faza de executie.
In situatia in care camerele de cadere se afla langa trotuare sau in zone inguste acestea se vor acoperi cu o placa de beton

Centralizator timpane

Nr. Crt.	Diametru [mm]	H timpan [m]	H camera [m]	L.cam [m]
1	400	1.10	0.90	1.00
2	500	1.20	1.00	1.10
3	600	1.30	1.10	1.20
4	800	1.50	1.30	1.40
5	1000	1.70	1.50	1.60
6	1200	1.90	1.70	1.80

Proiectant de specialitate:

SR EN ISO 9001:2015 Nr.:A00294 3007 01
SR EN ISO 14001:2015 Nr.:B00294 3007 02

SC GG TEHNIC PROIECT SRL
Tel: 0748-671702; Fax: 0369-630021
E-mail:vggtehnicproiect@gmail.com
SERVICII DE PROIECTARE SI EXPERTIZARE PENTRU DRUMURI SI PODURI REZISTENȚA ȘI STABILITATEA TERENURILOR DE FUNDARE A CONSTRUCȚIILOR ȘI MASIVELOR DE PĂMÂNT (AF)

Sediu social:
Str. Stefan Cel Mare, nr.147, bl. 11, ap 4, Sibiu, Jud. Sibiu
Punct de lucru:
Strada Borhanci nr. 60 ap. 10, Cluj-Napoca, Jud. Cluj
Tel: 0748-671702; fax:0369-630021
E-mail: vggtehnicproiect@gmail.com
CIF:RO35223897; J32/1096/11.11.2015

Beneficiar:

COMUNA MIHALȚ
JUDETUL ALBA

Titlu proiect:

Realizare acostamente, șanțuri și accese la proprietăți pe DC39 (Drum Orbaia) în intravilanul localității Mihalt, Județul Alba

Sef proiect ing. VILCU Gheorghe-Grigore	
Proiectant CFDP: ing. VILCU Gheorghe-Grigore	
Proiectant CFDP: ing. BORSOSZKI Florena Antonia	

Denumire plansa:


DETALII TIP PODETE TUBULARE TRANSVERSALE CU CAMERA DE CADERE

Note:
1- Acest proiect si informatiile cuprinse in el nu pot fi modificate, copiate, reproduse sau utilizate, total sau partial, decat cu acordul scris al PROIECTANTULUI si nu vor fi folosite in alt scop decat cel pentru care au fost elaborate.
2- Cerintele tehnice definite la nivelul proiectului realizat sau altor documente complementare, prin trimiterea la un anumit standard, la un anumit producator, la marci, brevete, tipuri, la o origine sau la o productie/metoda specifica de fabricatie/prestare/executie, vor fi intelese ca fiind insotite de mentiunea "sau echivalent".
3- Schimbarea soluțiilor stabilite prin prezenta documentație se pot face doar cu acordul scris al PROIECTANTULUI avizate de verificator de proiecte atestat și vizate de expert tehnic atestat (daca este cazul).

Revizia:	000
Faza:	PT+DE
Numar proiect:	GG/2025/07
Data:	MAI 2025
Scara:	1:50
Plansa numarul:	GG-07-DET-011


CONVOI DE CALCUL: LM1

Detalii tip podete tubulare ID=400 transversale cu camera de cadere Scara 1:50

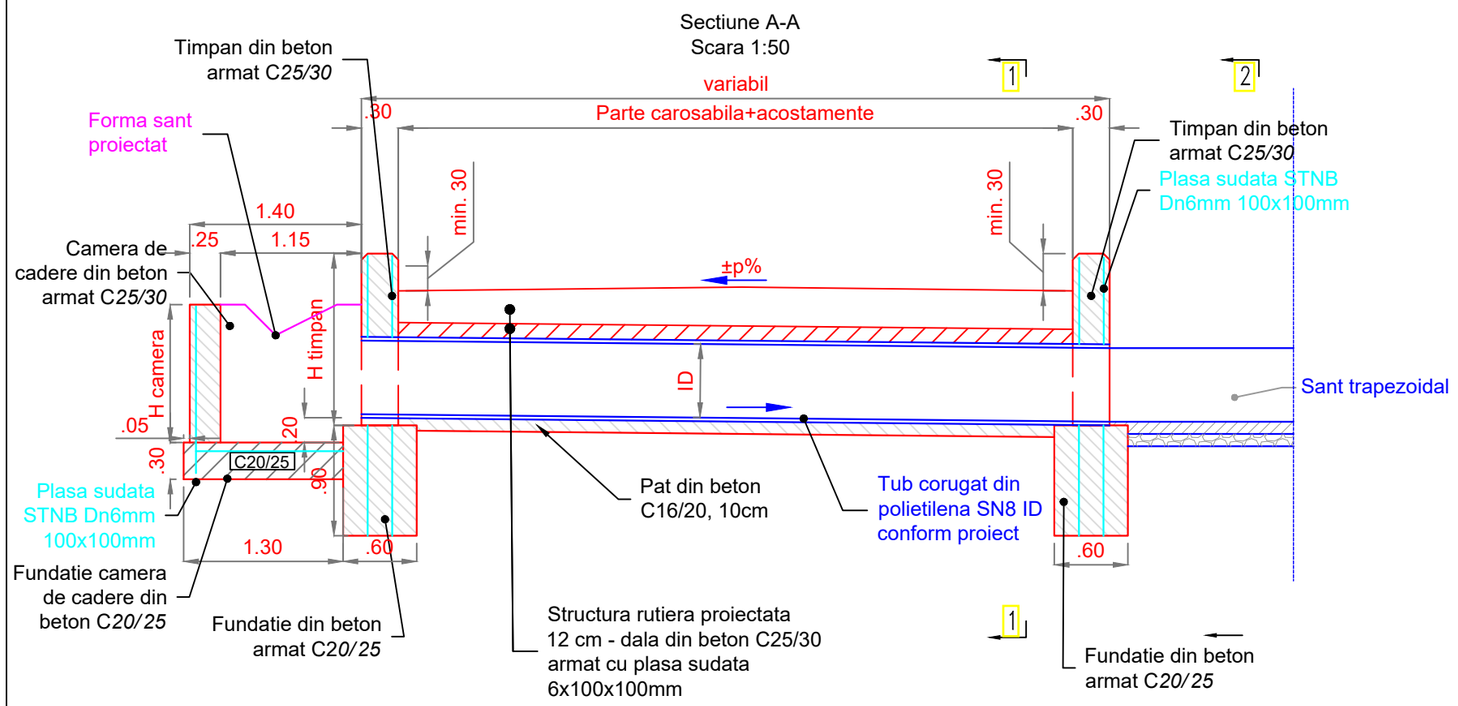

Centralizator timpane				
Nr. Crt.	Diametru [mm]	H timpan [m]	H camera [m]	L.cam [m]
1	400	1.10	0.90	1.00
2	500	1.20	1.00	1.10
3	600	1.30	1.10	1.20
4	800	1.50	1.30	1.40
5	1000	1.70	1.50	1.60
6	1200	1.90	1.70	1.80

Sectiune 2-2
Scara 1:50

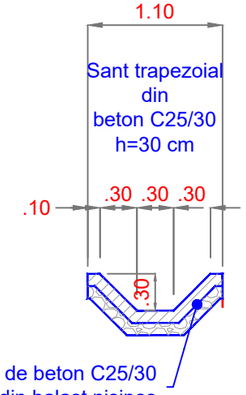

CERINTE DE CALITATE	CERINTE DE CALITATE
Beton: C20/25 Clasa de expunere: XC2 Raportul maxim A/C: 0.60	Beton: C25/30 Clasa de expunere: XC4+XF4 Raportul maxim A/C: 0.50

Nota:

Timpanele si camera de cadere din beton C25/30 vor fi armate cu plasa sudata STNB 6x100x100mm.
Lucrarile se vor adapta situatiei real gasite in teren.
Umpluturile de sub tubul corugat sau din partile laterale vor avea un grad de compactare de min 98%.
Peste tubul corugat se va realiza dala din beton C25/30 armat cu plasa sudata 6x100x100mm in grosime de 12cm, peste care se va realiza sistemul rutier proiectat.
In cazul podetelor oblice, lucrarile se vor adapta in teren in faza de executie.
In situatia in care camerele de cadere se afla langa trotuare sau in zone inguste acestea se vor acoperi cu o placa de beton

Proiectant de specialitate:
SR EN ISO 9001:2015 Nr.:A00294 3007 01
SR EN ISO 14001:2015 Nr.:B00294 3007 02
SC GG TEHNIC PROIECT SRL
Tel: 0748-671702; Fax: 0369-630021
E-mail:vggtehnicproiect@gmail.com
SERVICII DE PROIECTARE SI EXPERTIZARE PENTRU DRUMURI SI PODURI REZISTENȚA ȘI STABILITATEA TERENURILOR DE FUNDARE A CONSTRUCȚIILOR ȘI MASIVELOR DE PĂMÂNT (AF)

Sediu social:
Str. Stefan Cel Mare, nr.147, bl. 11, ap 4, Sibiu, Jud. Sibiu
Punct de lucru:
Strada Borhanci nr. 60 ap. 10, Cluj-Napoca, Jud. Cluj
Tel: 0748-671702; fax:0369-630021
E-mail: vggtehnicproiect@gmail.com
CIF:RO35223897; J32/1096/11.11.2015

Beneficiar:

COMUNA MIHALȚ
JUDETUL ALBA

Titlu proiect:

Realizare acostamente, șanțuri și accese la proprietăți pe DC39 (Drum Orbaia) în intravilanul localității Mihalt, Județul Alba

Sef proiect ing. VILCU Gheorghe-Grigore	
Proiectant CFDP: ing. VILCU Gheorghe-Grigore	
Proiectant CFDP: ing. BORSOSZKI Florena Antonia	

Denumire plansa:

DETALII TIP PODETE TUBULARE ID=400 TRANSVERSALE CU CAMERA DE CADERE

Note:
1- Acest proiect si informatiile cuprinse in el nu pot fi modificate, copiate, reproduse sau utilizate, total sau partial, decat cu acordul scris al PROIECTANTULUI si nu vor fi folosite in alt scop decat cel pentru care au fost elaborate.
2- Cerintele tehnice definite la nivelul proiectului realizat sau altor documente complementare, prin trimiterea la un anumit standard, la un anumit producator, la marci, brevete, tipuri, la o origine sau la o productie/metoda specifica de fabricatie/prestare/executie, vor fi intelese ca fiind insotite de mentiunea "sau echivalent".
3- Schimbarea soluțiilor stabilite prin prezenta documentație se pot face doar cu acordul scris al PROIECTANTULUI avizate de verificator de proiecte atestat și vizate de expert tehnic atestat (daca este cazul).

Revizia:	000
Faza:	PT+DE
Numar proiect:	GG/2025/07
Data:	MAI 2025
Scara:	1:50
Plansa numarul:	GG-07-DET-012

TODORAN E. PAUL-SILVIU ROMÂNIA MDRAP NR. 09685 A4, B2, D INGINER VERIFICATOR PROIECTE

SOCIETATEA GG TEHNIC PROIECT S.R.L. SIBIU, ROMÂNIA